

COLONIA LAS BRISAS



DARSENA NORTE

SSA DE MÉ





UBICACION DE LA CONSTRUCCION DE LA MALLA

SECRETARIA DE MARINA

NOTAS

- 1) Todas las dimensiones y niveles están en metros
 - 2) Las Coordenadas de partida fueron tomadas de la Mojnera de INEGI No.119 Ubicada en la azotea del Hospital Manzanillo con coordenadas:
 Este=574,805.802 m Norte=2110,074.536 m
 Ligado a la antena COL2 ubicada en Colima, Col. de la R.G.N.A. del INEGI encontrándose una diferencia de:
 E=0.032 m N=0.157 m
- INFORMACIÓN GEODESICA**
 Esferoide: WGS 84
 Proyección: UTM Zone 13 CM 105 W

REVISIONES				SCT SECRETARIA DE COMUNICACIONES Y TRANSPORTES		Administración Portuaria Integral de Manzanillo S.A. de C.V.		PLANO DE REFERENCIA		PLANO : MANTENIMIENTO A BARRA PERIMETRAL ZONA NORTE COLINDANTE CON LA COLONIA LAS BRISAS EN MANZANILLO, COL. PLANTA GENERAL
No.	FECHA	CONCEPTO	FIRMA	COORDINACION GENERAL DE PUERTOS Y MARINA MERCANTE		SECRETARIA DE MARINA		ARCHIVO	FECHA	

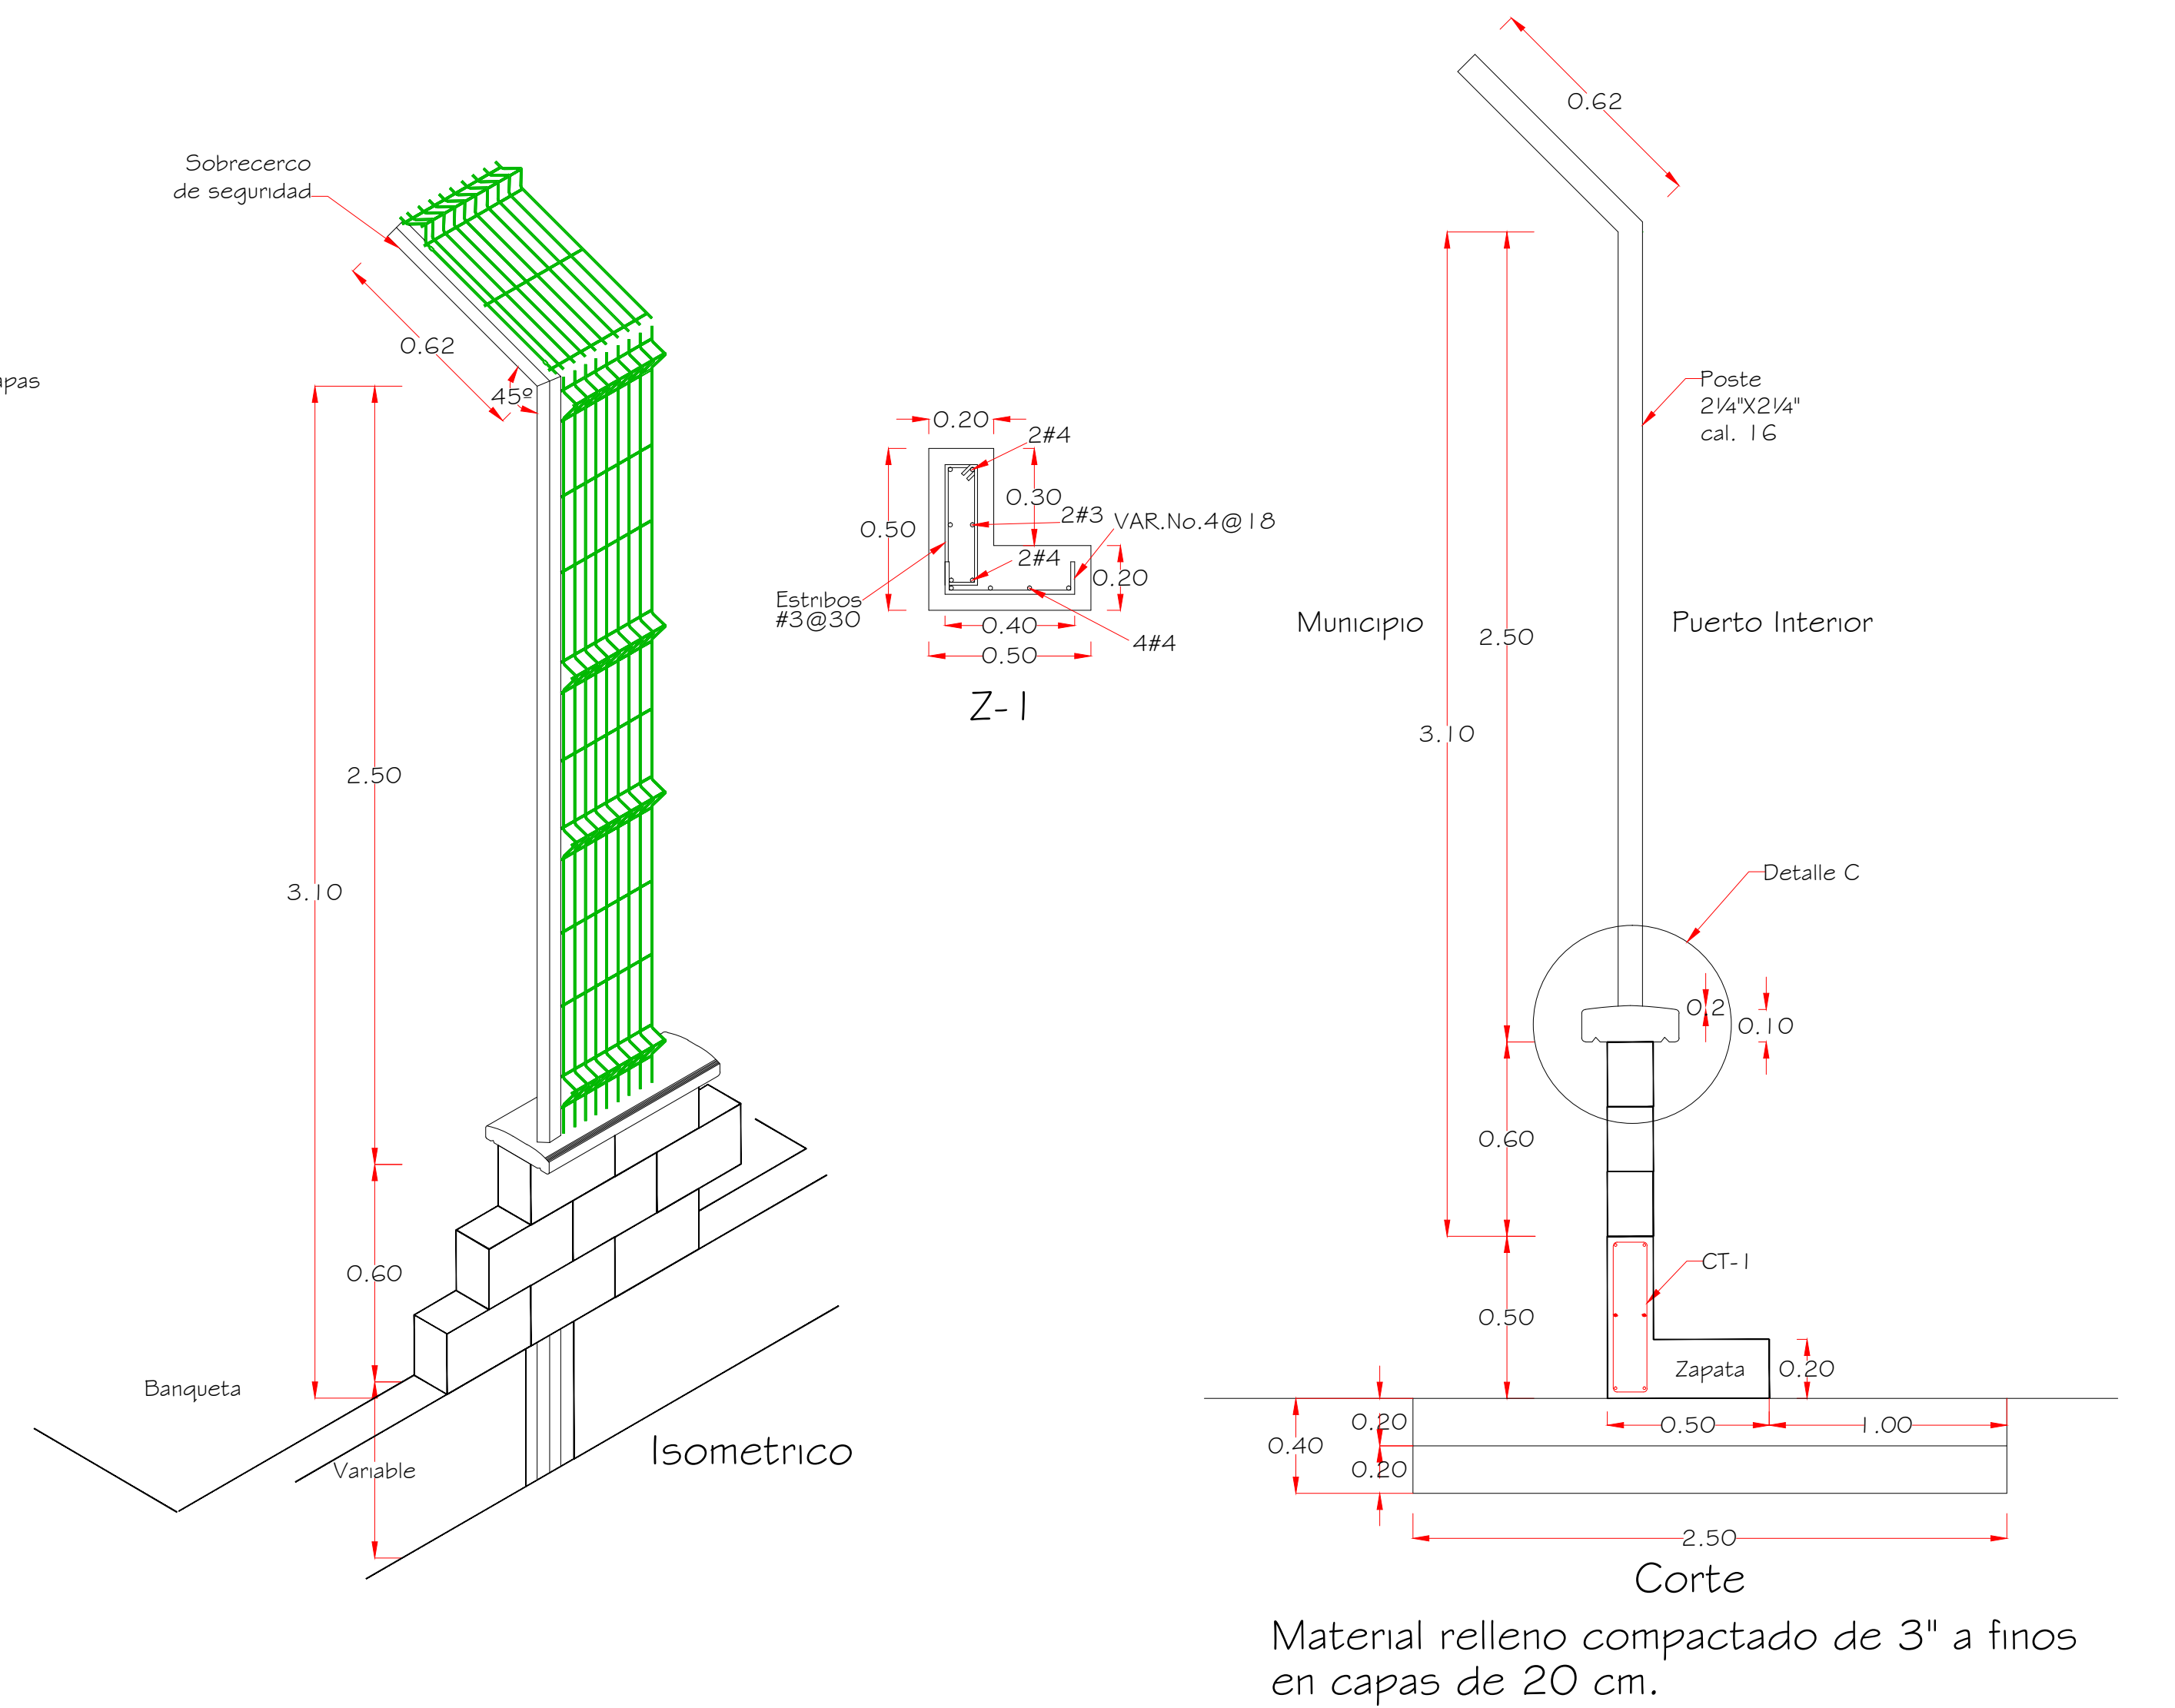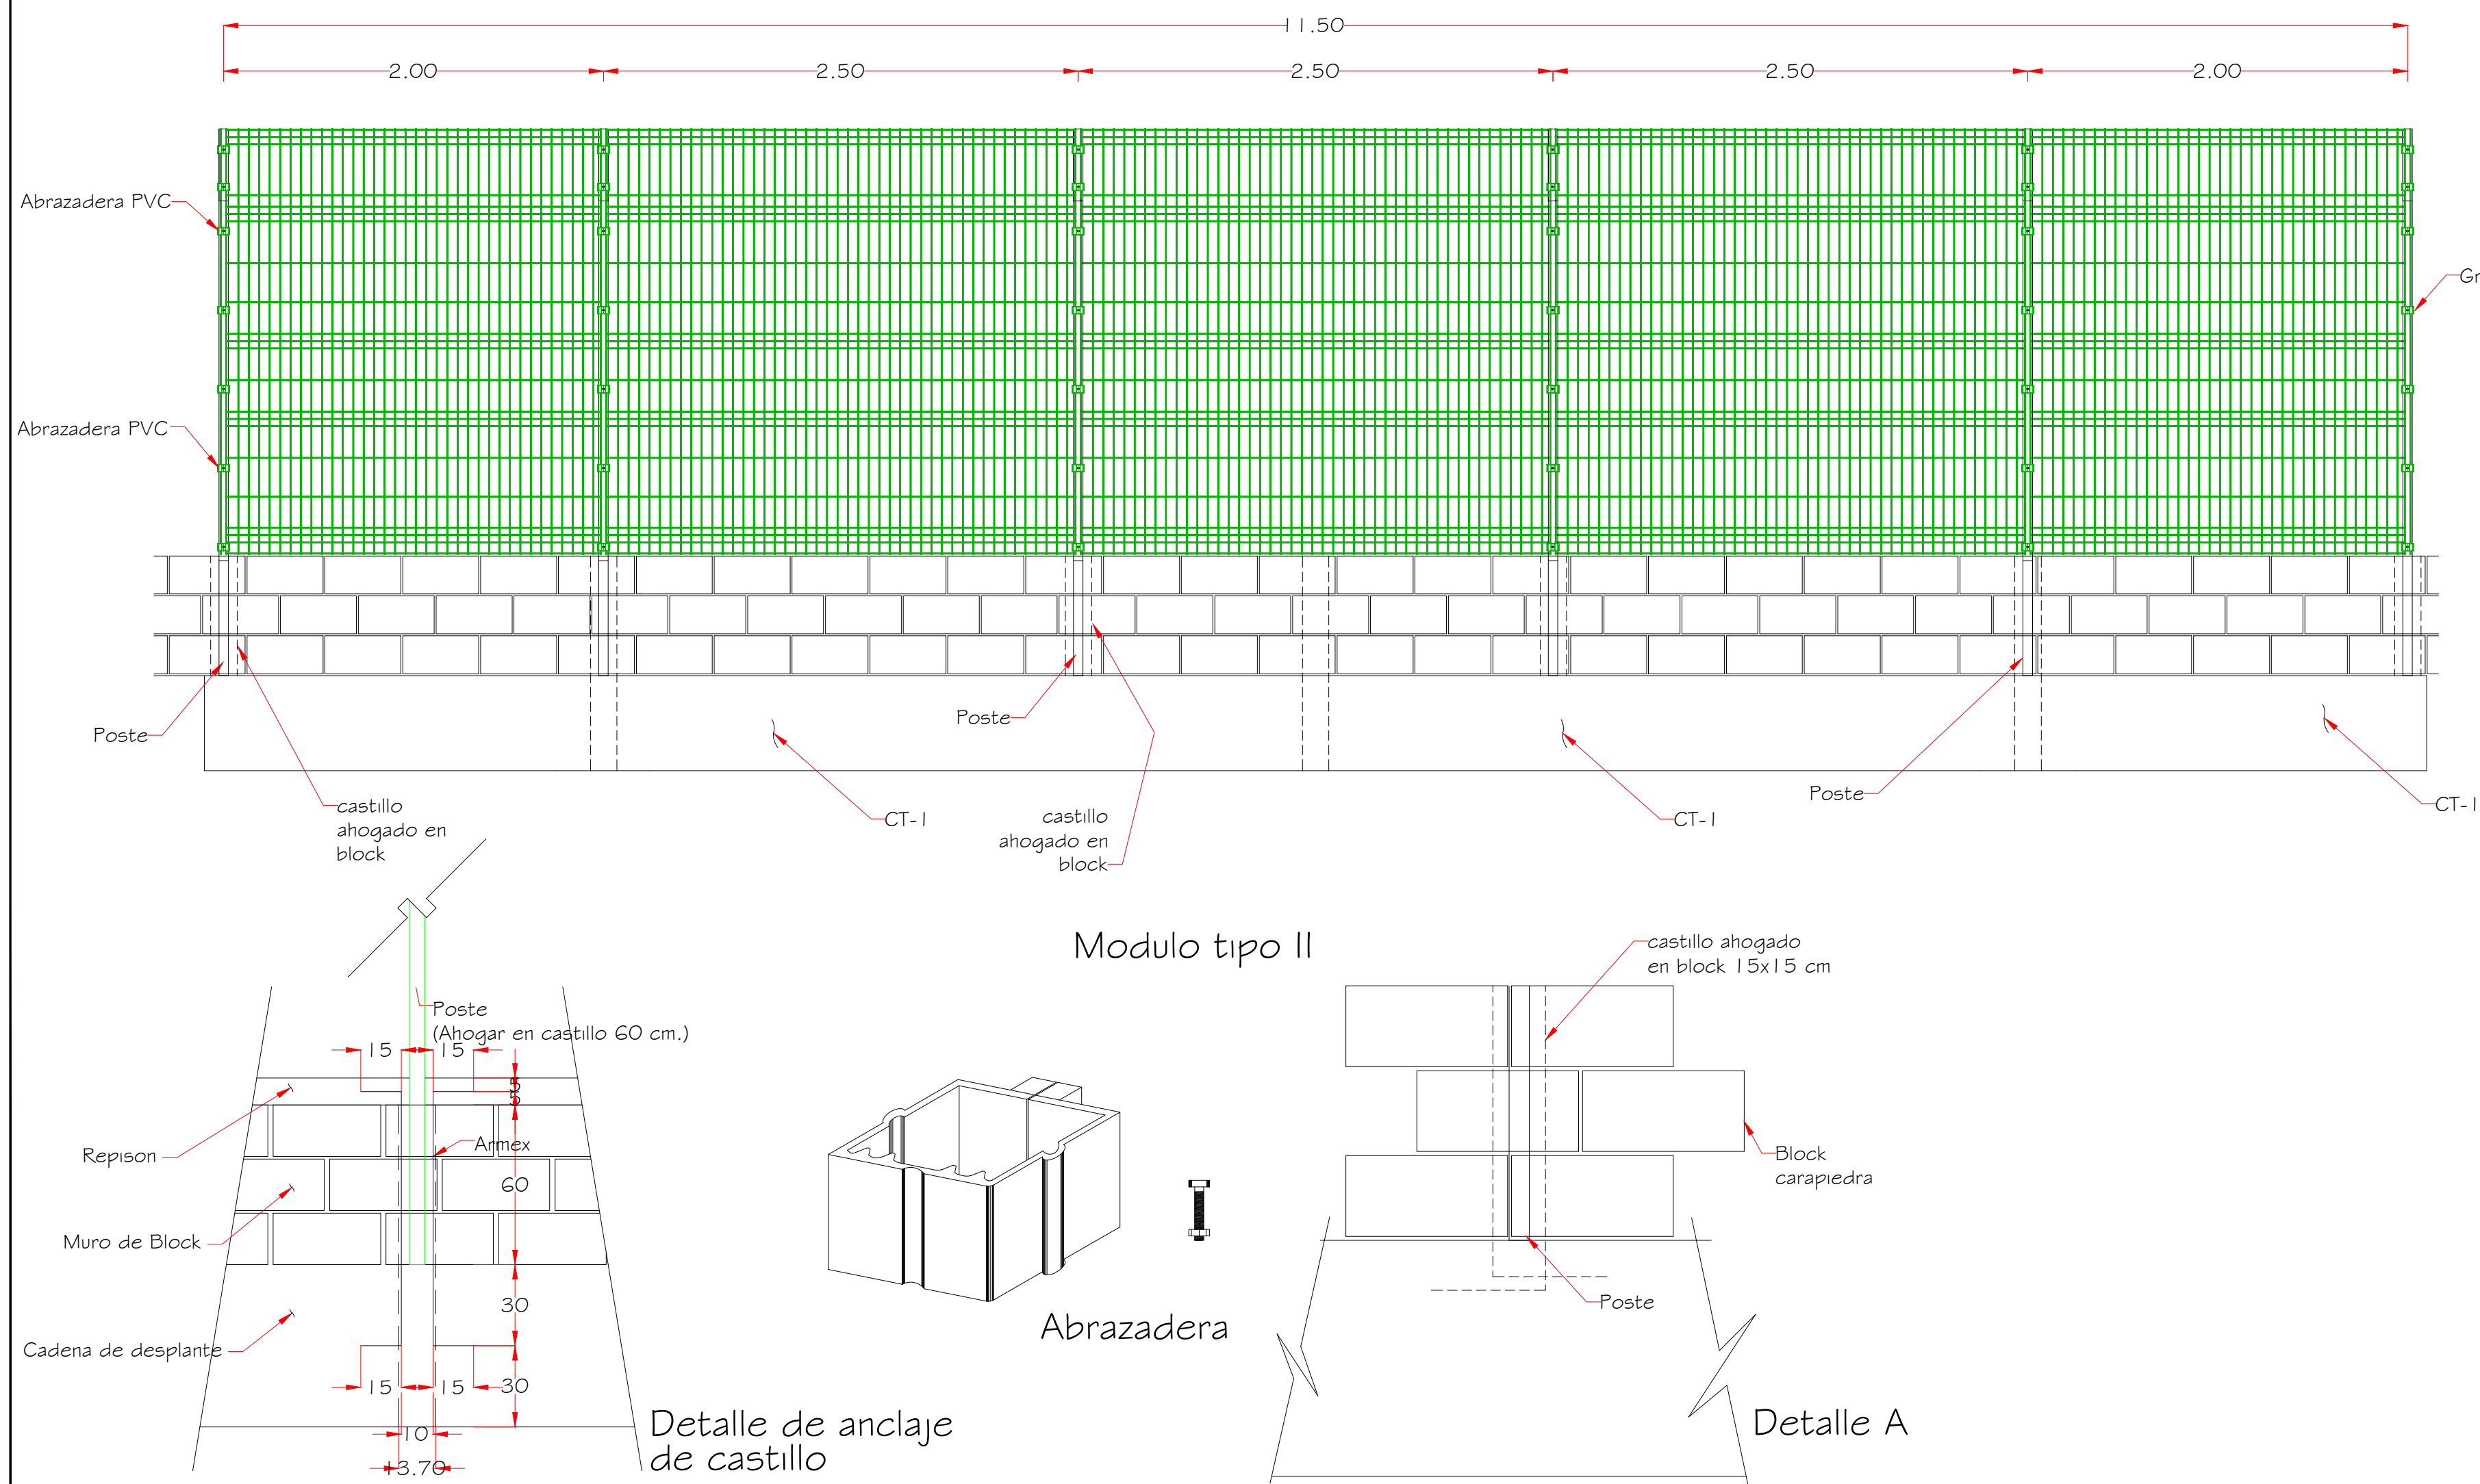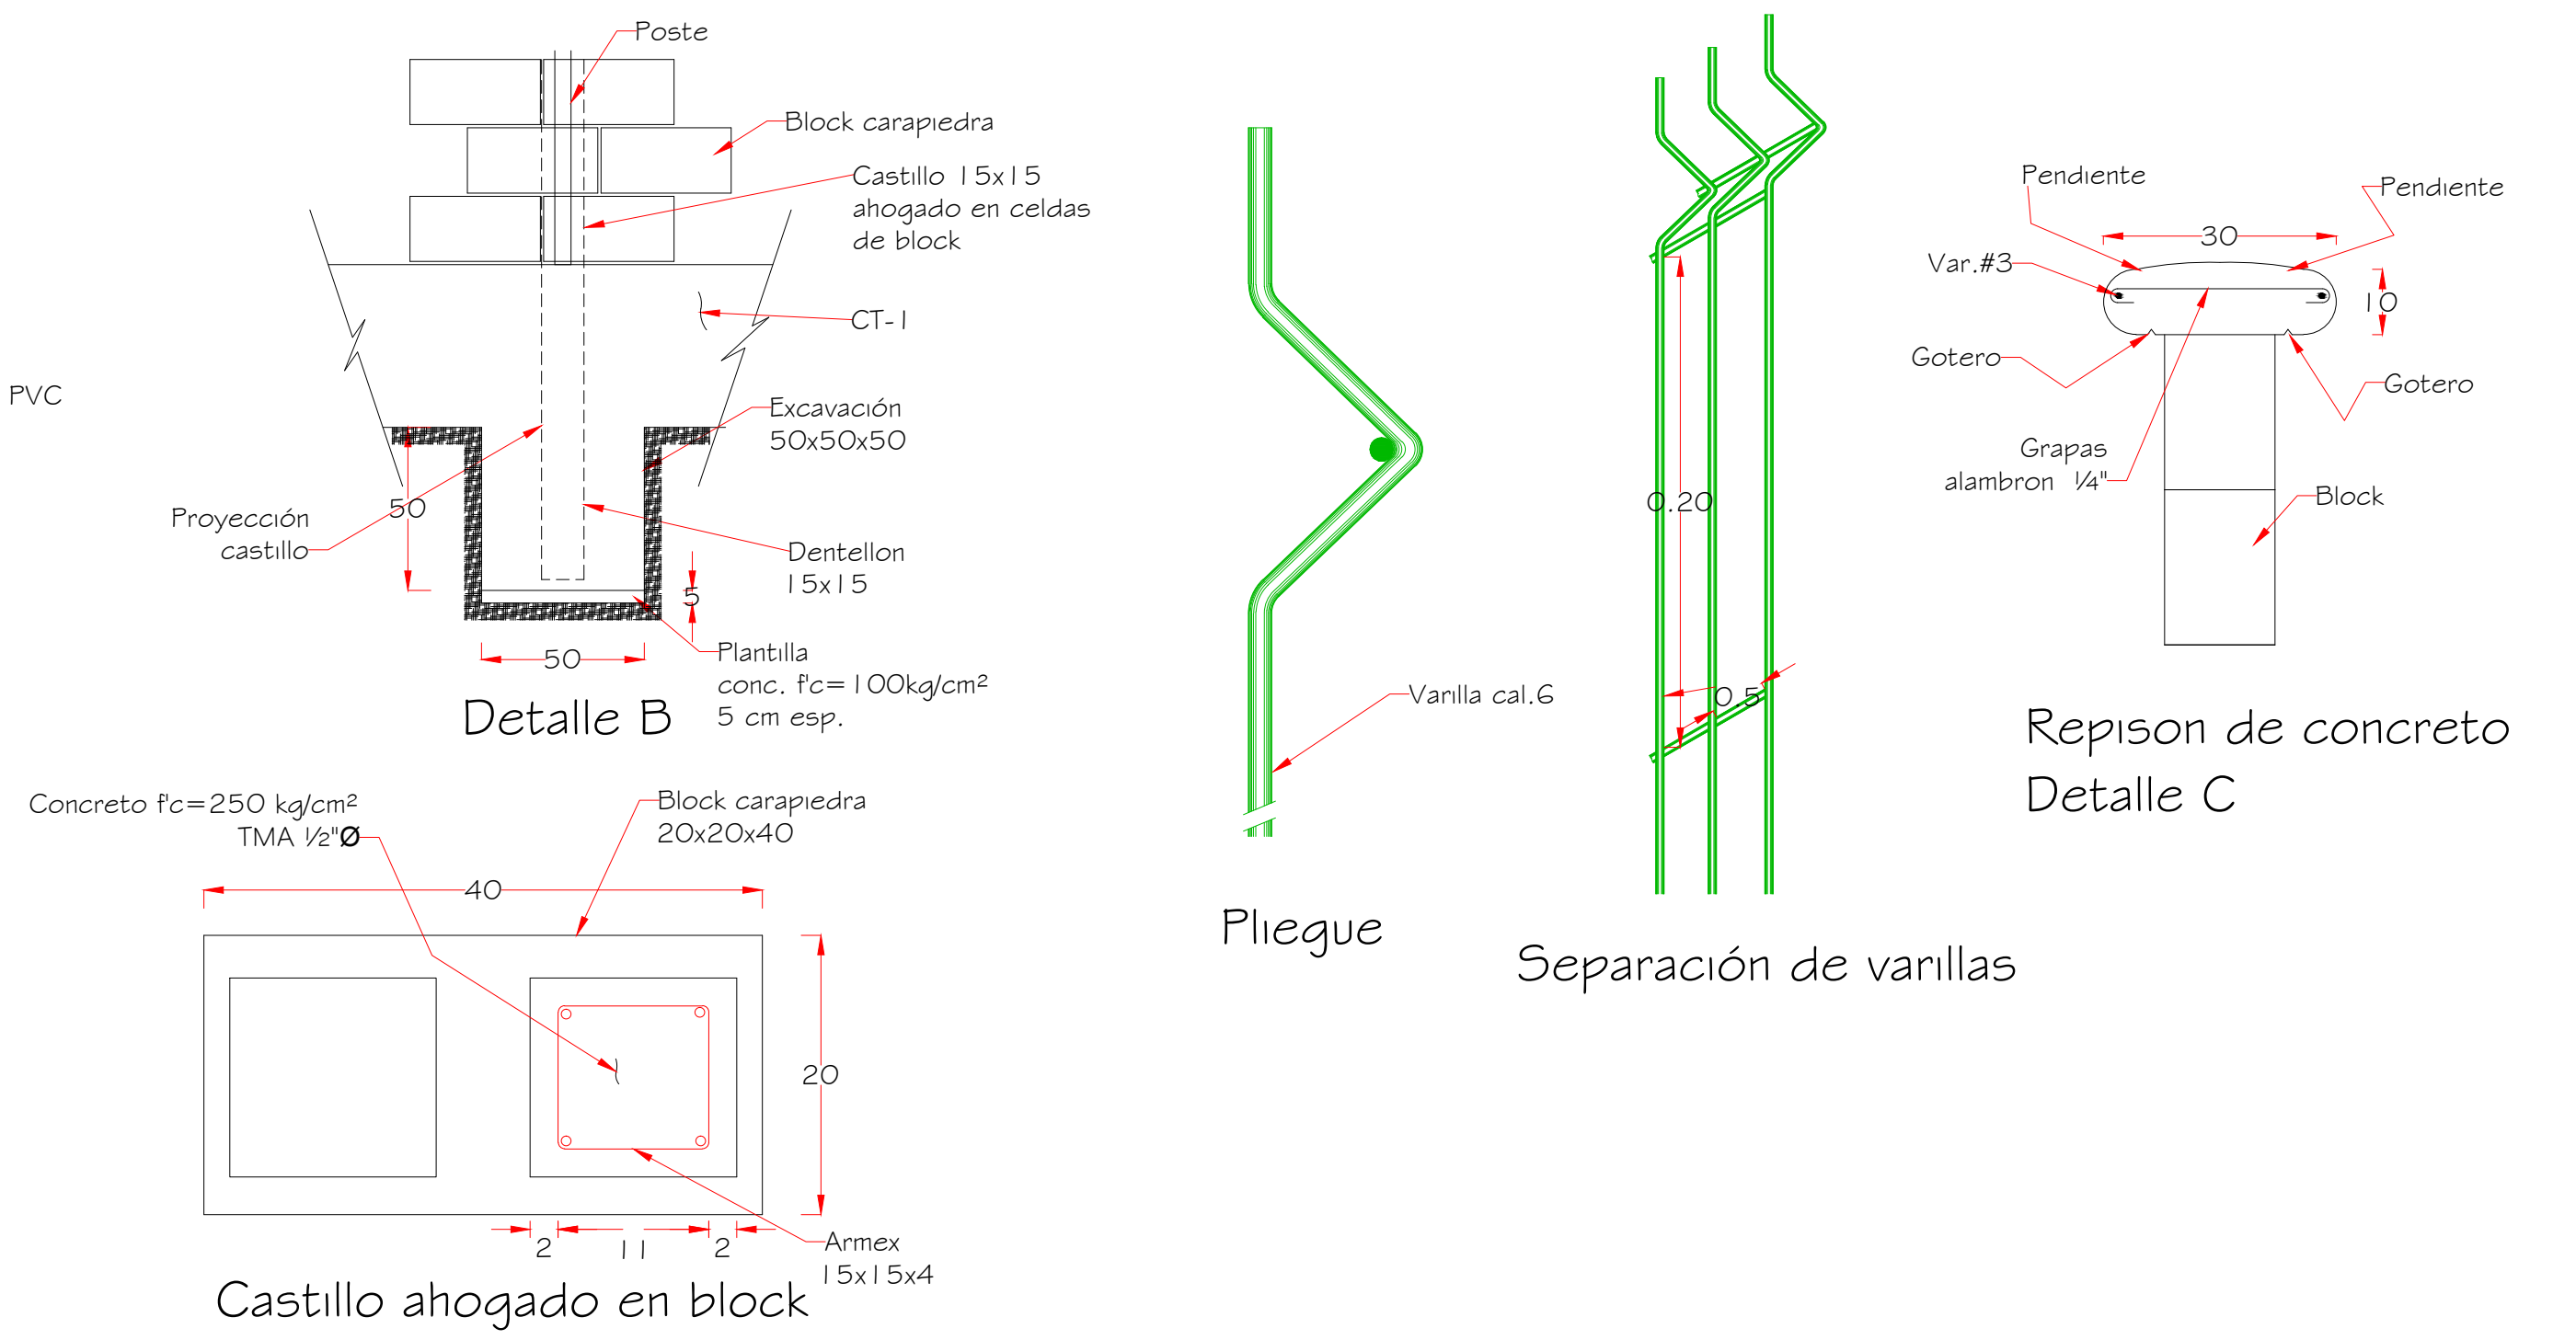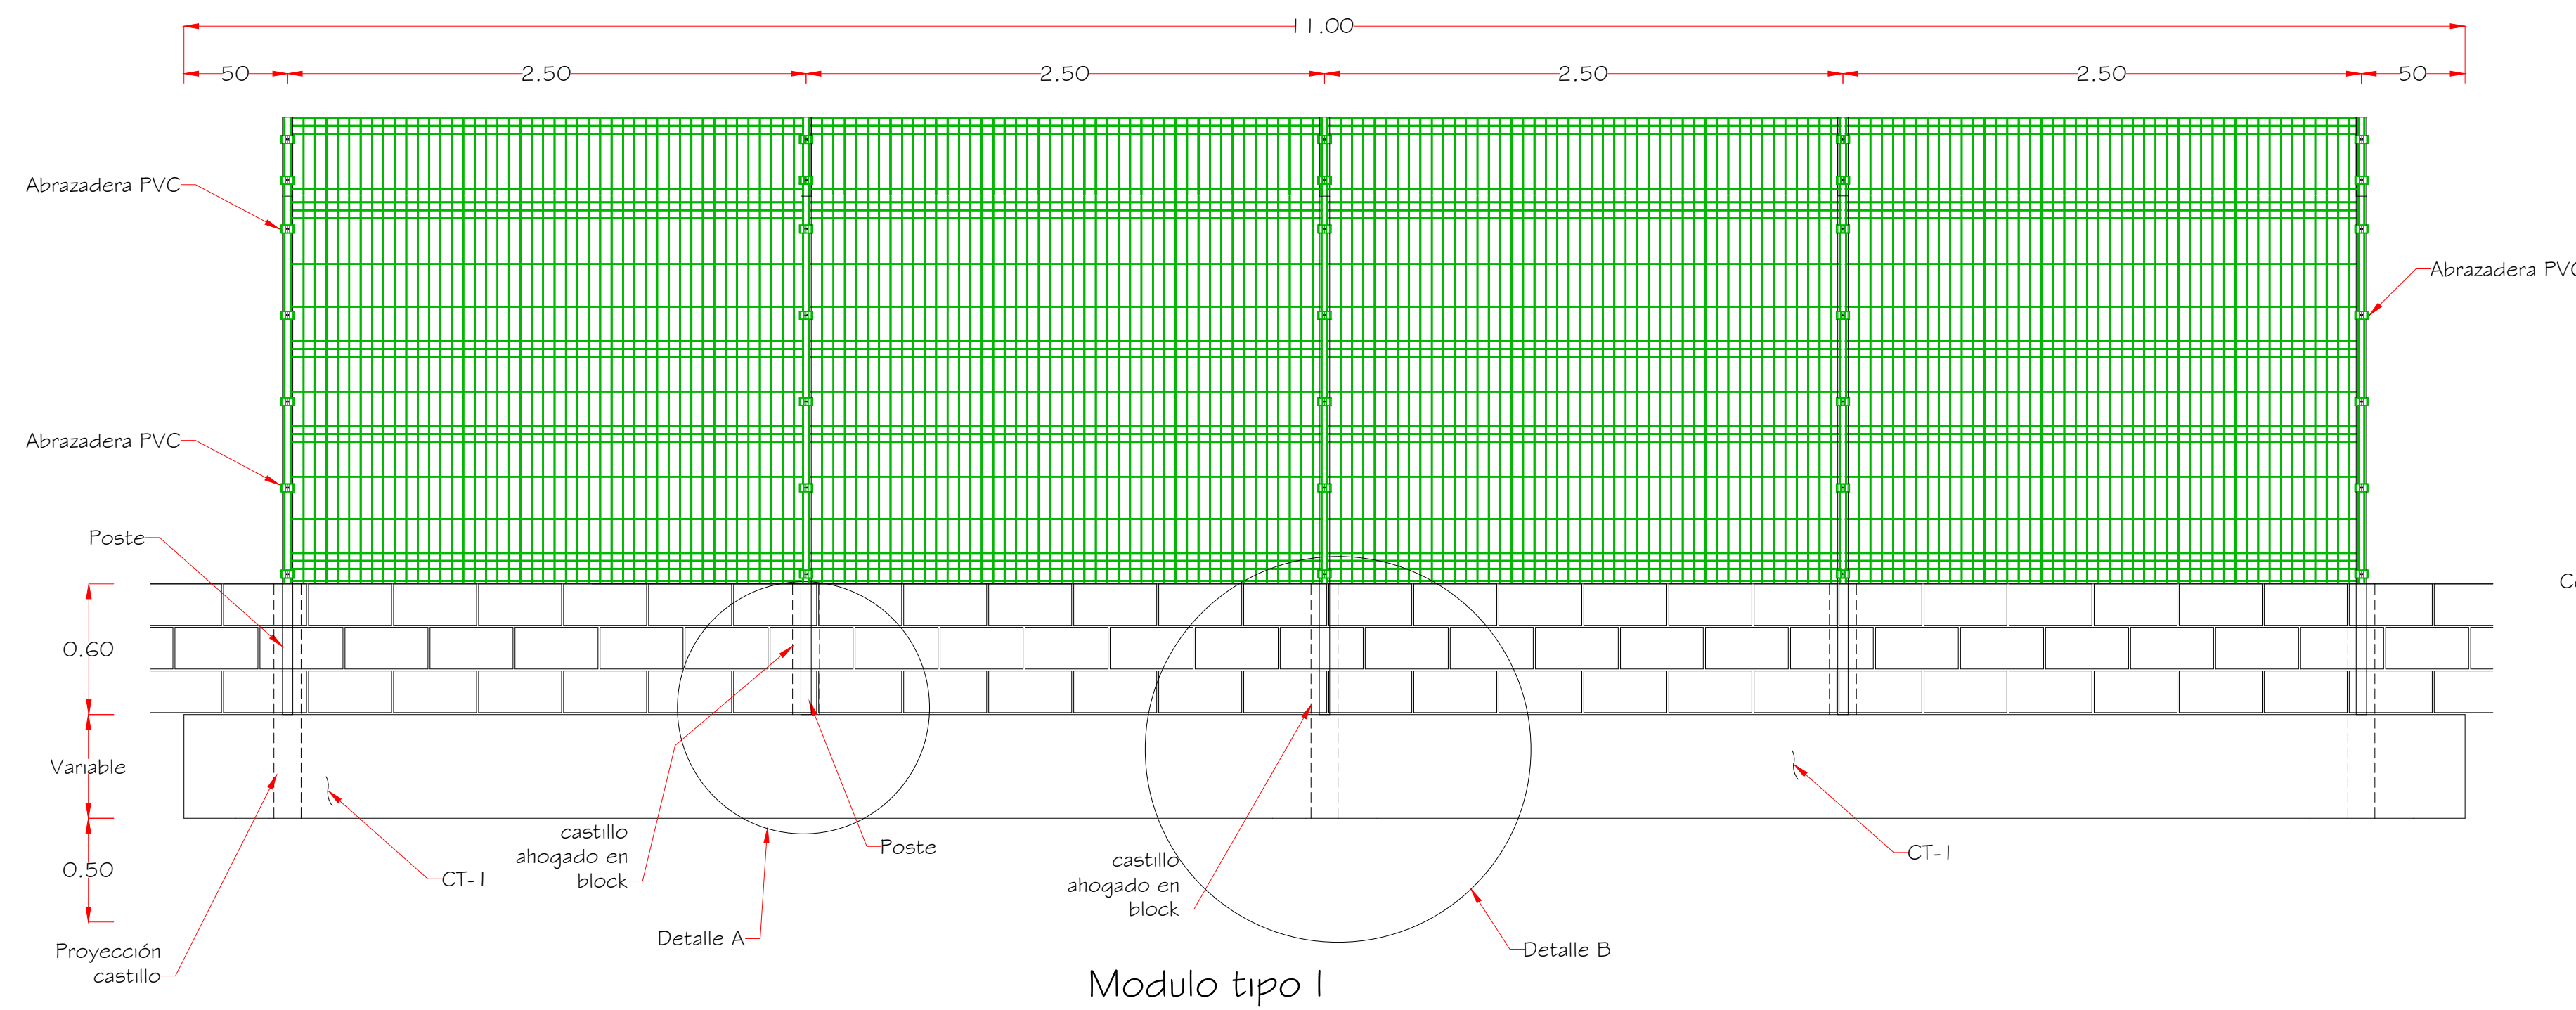

REVISIONES			
No.	FECHA	CONCEPTO	FIRMA

SCT
SECRETARIA DE COMUNICACIONES Y TRANSPORTES

COORDINACION GENERAL DE PUERTOS Y MARINA MERCANTE

DIRECTOR GENERAL DE PUERTOS LIC. ALEJANDRO HERNANDEZ C.	DIRECTOR DE OBRAS MARITIMAS Y DRAGADO ING. CELSO MORALES MUÑOZ	SUBDIRECTOR DE CONSTRUCCION Y SUPERVISION DE CONTROL DE OBRAS ING. ENRIQUE ALVAREZ GONZALEZ
--	---	--

Administración Portuaria Integral de Manzanillo S.A. de C.V.

DIRECTORA GENERAL FLOR DE MARIA CAÑABERAL PEDRERO LICENCIADA	GERENTE DE INGENIERIA GILBERTO CRUZ CISNEROS INGENIERO	SUBGERENTE TECNICO DE PROYECTOS BENJAMIN MUÑOZ AGUILAR ARQUITECTO	SUBGERENTE DE CONSTRUCCION Y MANTENIMIENTO ALAM VARGAS MENDOZA INGENIERO
---	---	--	---

PLANO DE REFERENCIA 1:
PLANO DE REFERENCIA 1:

ARCHIVO: PL-27-02-13

FECHA: ABRIL 2013

IMPRESION: ABRIL 2013

REVISO: ARO. BENJAMIN MUÑOZ AGUILAR

ELABORO Y DIBUJO: ING. MARIO ALBERTO LOPEZ JIMENEZ

PLANO :
MANTENIMIENTO A BARRA PERIMETRAL ZONA NORTE COLINDANTE CON LA COLONIA LAS BRISAS EN MANZANILLO, COL.

APIMAN-PL-27-02-13