

**REVISIONES**

No.	FECHA	CONCEPTO	FIAMA

**SCT**  
SECRETARIA DE COMUNICACIONES Y TRANSPORTES

**SECRETARIA DE COMUNICACIONES Y TRANSPORTES**

**COORDINACION GENERAL DE PUERTOS Y MARINA MERCANTE**

DIRECTOR GENERAL DE PUERTOS  
ING. ALEJANDRO HERNANDEZ C.

DIRECTOR DE OBRAS MARITIMAS Y DRAGADO  
ING. CESO MORALES RAMOS

SUBDIRECTOR DE CONSTRUCCION Y SUPERVISION DE OBRAS  
ING. ENRIQUE ALVAREZ GONZALEZ

**ADMINISTRACION PORTUARIA Integral de Manzanillo S.A. de C.V.**

DIRECTORA GENERAL  
FLOR DE MARIA CARRERA PEDREÑO LICENCIADA

**Administracion Portuaria Integral de Manzanillo S.A. de C.V.**


GERENTE DE INGENIERIA  
GERBERTO CRUZ CASERINO INGENIERO

SUBGERENTE TECNICO DE PROYECTOS  
BENJAMIN MUÑOZ AGUILAR ARQUITECTO

SUBGERENTE DE CONSTRUCCION Y MANTENIMIENTO  
ALAN VARGAS MENDOZA INGENIERO

PLANO DE REFERENCIA 1:  
PLANO DE REFERENCIA 1:  
ARCHIVO: PL-49-02-13  
FECHA: JUNIO 2013  
IMPRESION: JUNIO 2013  
REVISOR: ABO. BENJAMIN MUÑOZ AGUILAR  
ELABORO Y DIBUJO: TEC. FERNANDO MUÑOZ ANGUIANO

PLANO:  
SUBESTACIONES UBICADAS EN PATIO REGULADOR DE TRALLERES EN JALIPA Y SISTEMA DE ALUMBRADO, MANZANILLO, COL.  
APIMAN-PL-49-02-13

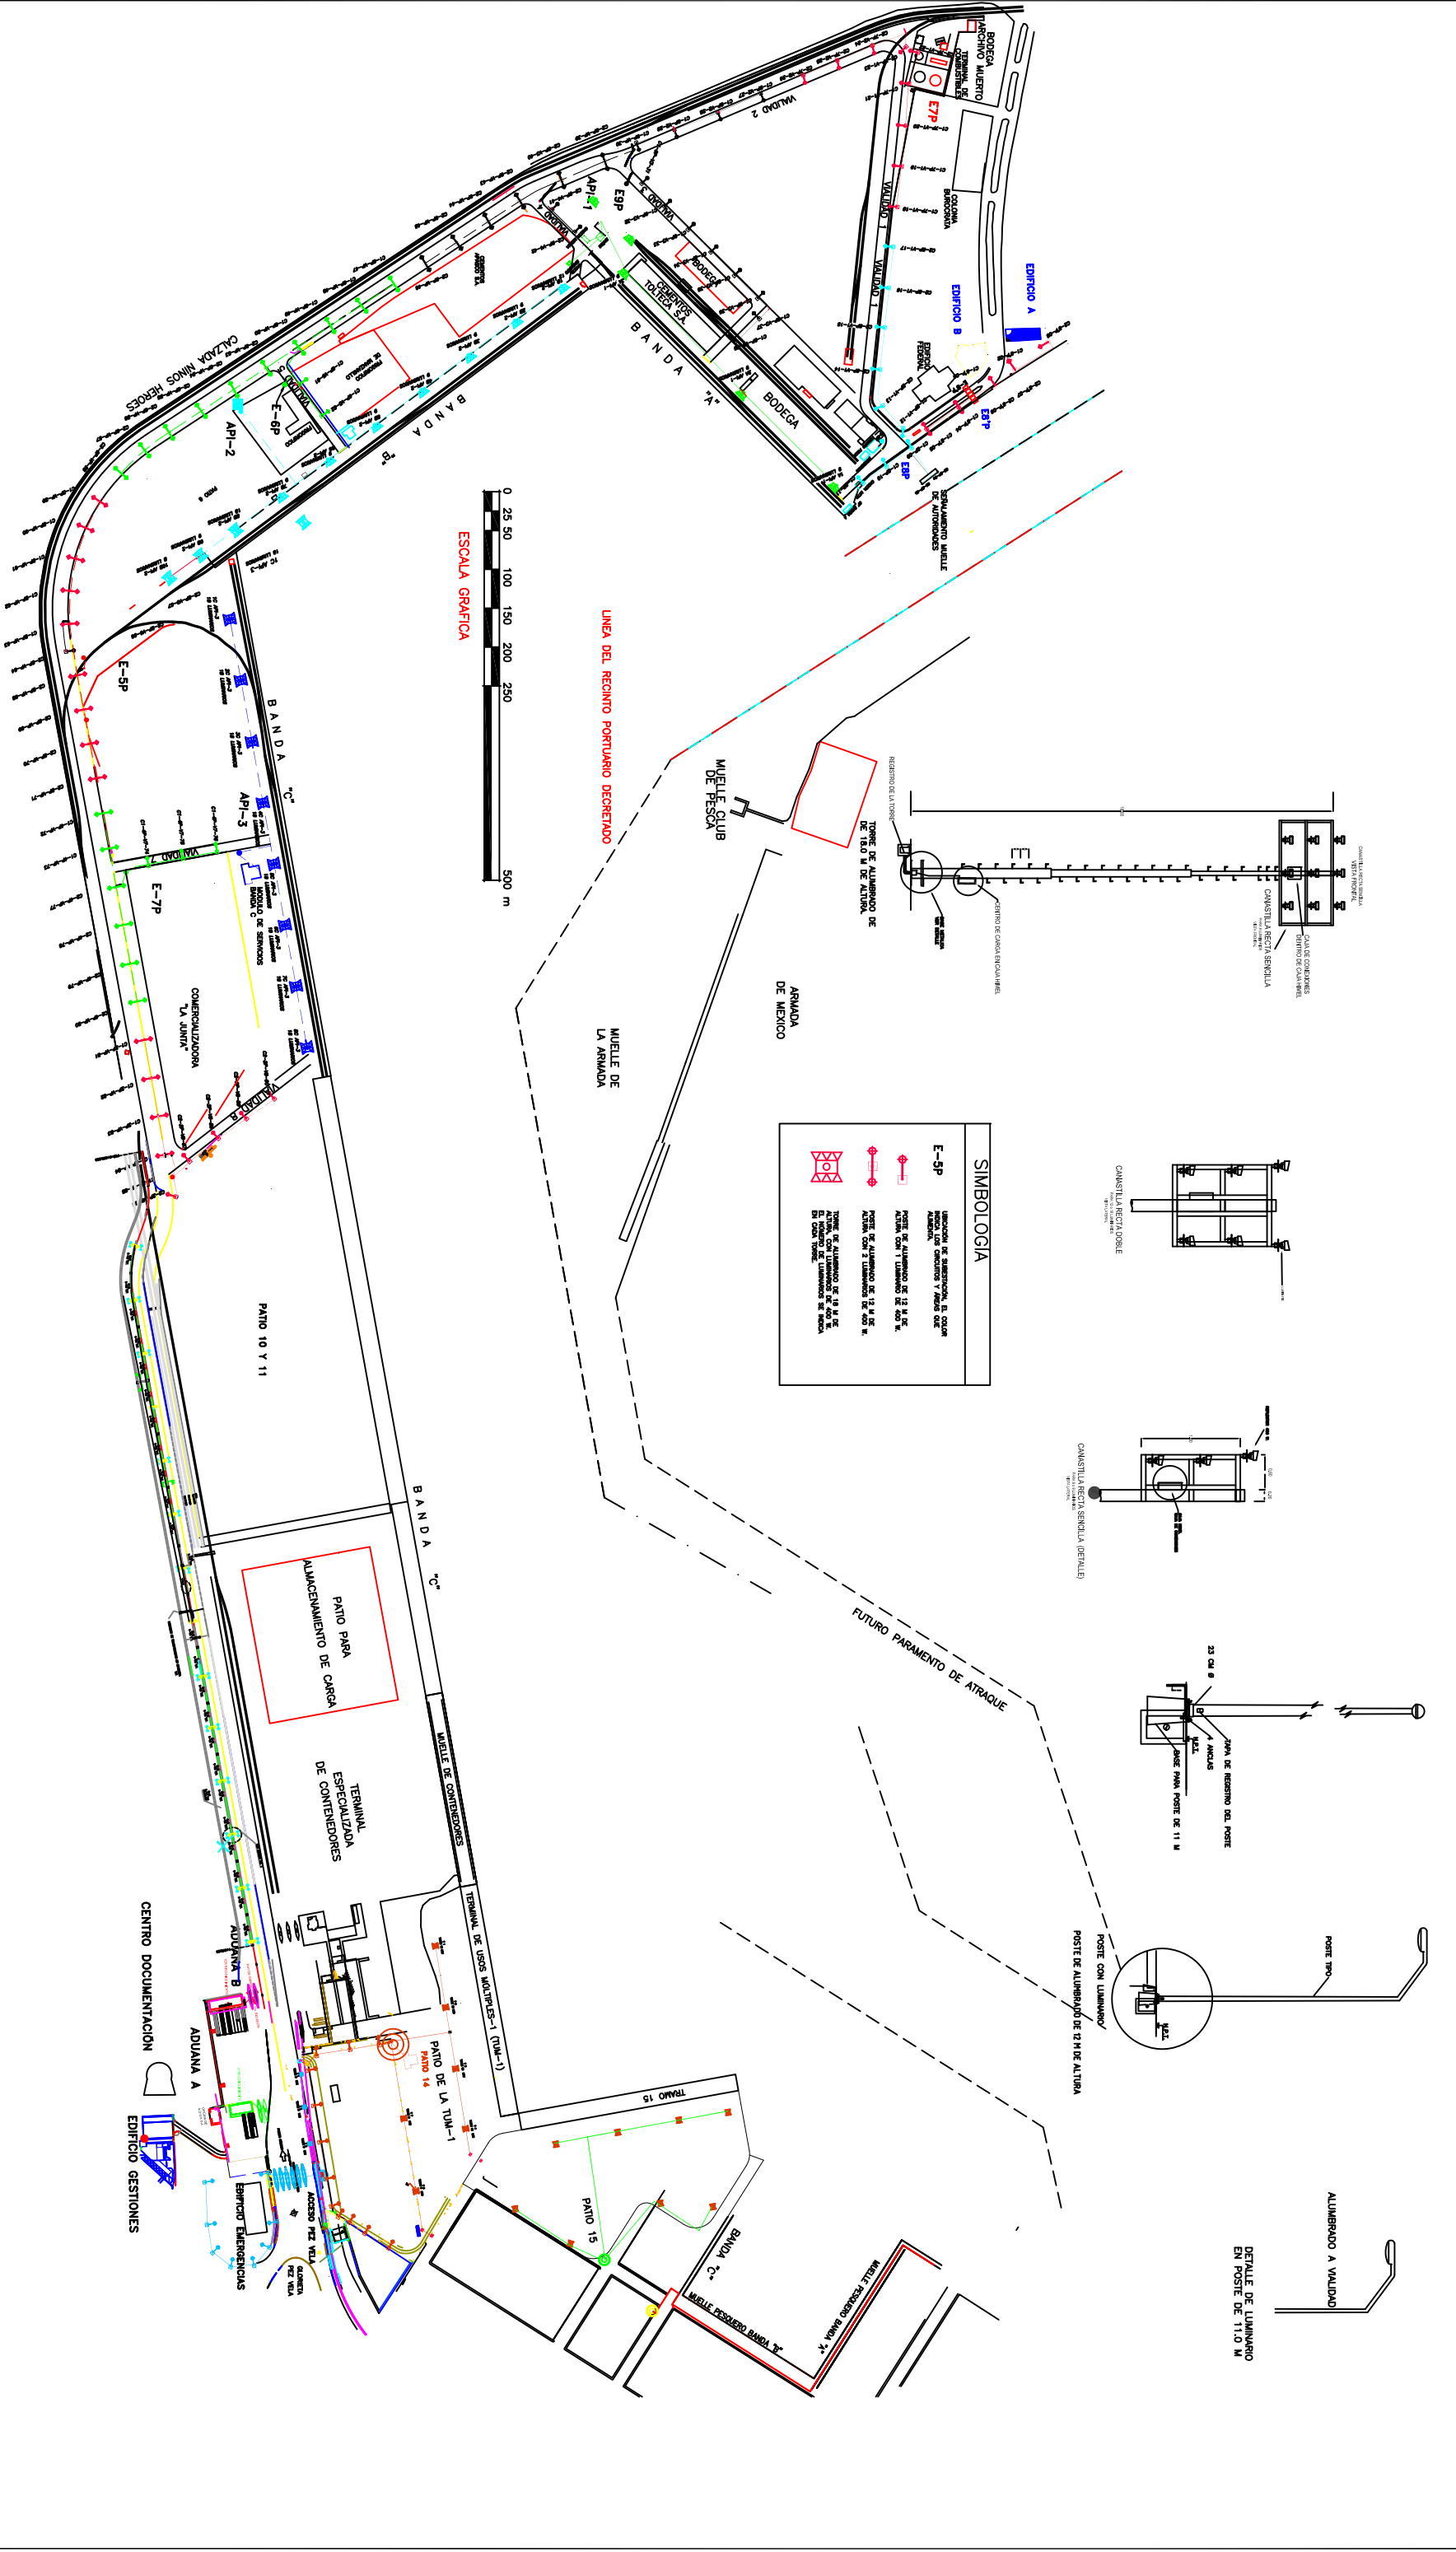

REVISIONES			
No.	FECHA	CONCEPTO	FRAMA

**SCT**  
SECRETARÍA DE TRANSPORTES Y COMUNICACIONES

**SECRETARIA DE COMUNICACIONES Y TRANSPORTES**

COORDINACION GENERAL DE PUERTOS Y MARINA MERCANTE

DIRECTOR GENERAL DE PUERTOS  
L.C. ALFONSO HERNANDEZ C.

DIRECTOR DE OBRAS MARITIMAS Y DRENAJE  
ING. GELSO MORALES JUAREZ

SUBDIRECTOR DE CONSTRUCCION Y SUPERVISION DE OBRAS  
ING. ENRIQUE ALVAREZ GONZALEZ

**Administración Portuaria Integral de Manzanillo S.A. de C.V.**

DIRECTORA GENERAL  
FLOR DE MARA GARCERAN PEDRERO L I O E N G I N I E R O

GERENTE DE INGENIERIA  
GUILLERMO CRUZ CASEROS I N G E N I E R O

SUBGERENTE TECNICO DE PROYECTOS  
BENJAMIN MUÑOZ AGUILAR A R Q U I T E C T O

SUBGERENTE DE CONSTRUCCION Y MANTENIMIENTO  
ALAN VARGAS MENDOZA I N G E N I E R O

PLANO DE REFERENCIA 1:	PLANO DE REFERENCIA 1:
ARCHIVO: PL-49-01-13	ARCHIVO: PL-49-01-13
FECHA: JUNIO 2013	FECHA: JUNIO 2013
IMPRESION: JUNIO 2013	IMPRESION: JUNIO 2013
REVISOR: ARO. BENJAMIN MUÑOZ AGUILAR	ELABORADOR Y DIBUJANTE: TEL. FERNANDO MUÑOZ ANGUIANO

**PLANO:** UBICACION DE SUBESTACIONES Y SISTEMAS DE ALUMBRADO EN EL PUERTO INTERIOR DE SAN PEDRITO EN MANZANILLO, COL.  
PLANTA GENERAL

**APIMAN-PL-49-01-13**