



MUSEO FARO DE CAMPOS
IMPERMEABILIZACION EN LOSA = 150.26 M2

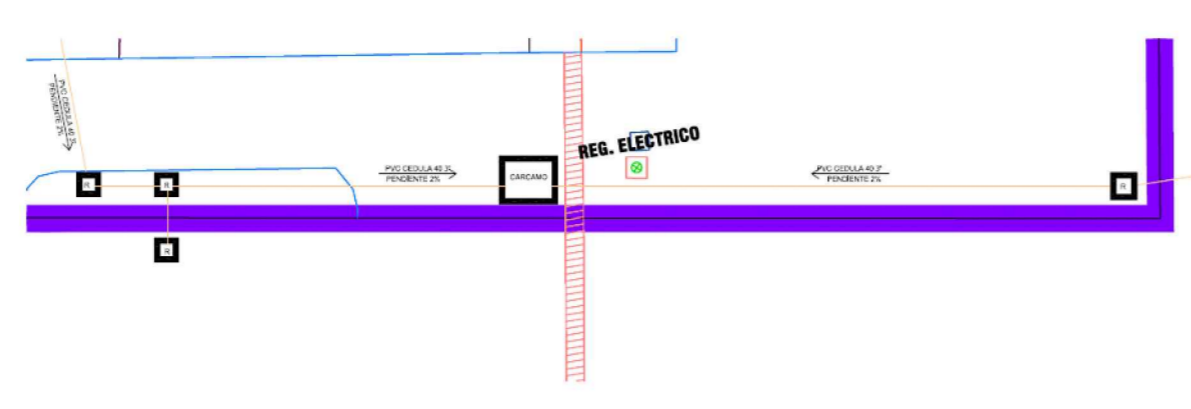


CENTRO INTEGRAL DE GESTIONES PORTUARIAS
IMPERMEABILIZACION EN LOSA = 187.04 M2
IMPERMEABILIZACION EN LAMINA = 1,091.29 M2

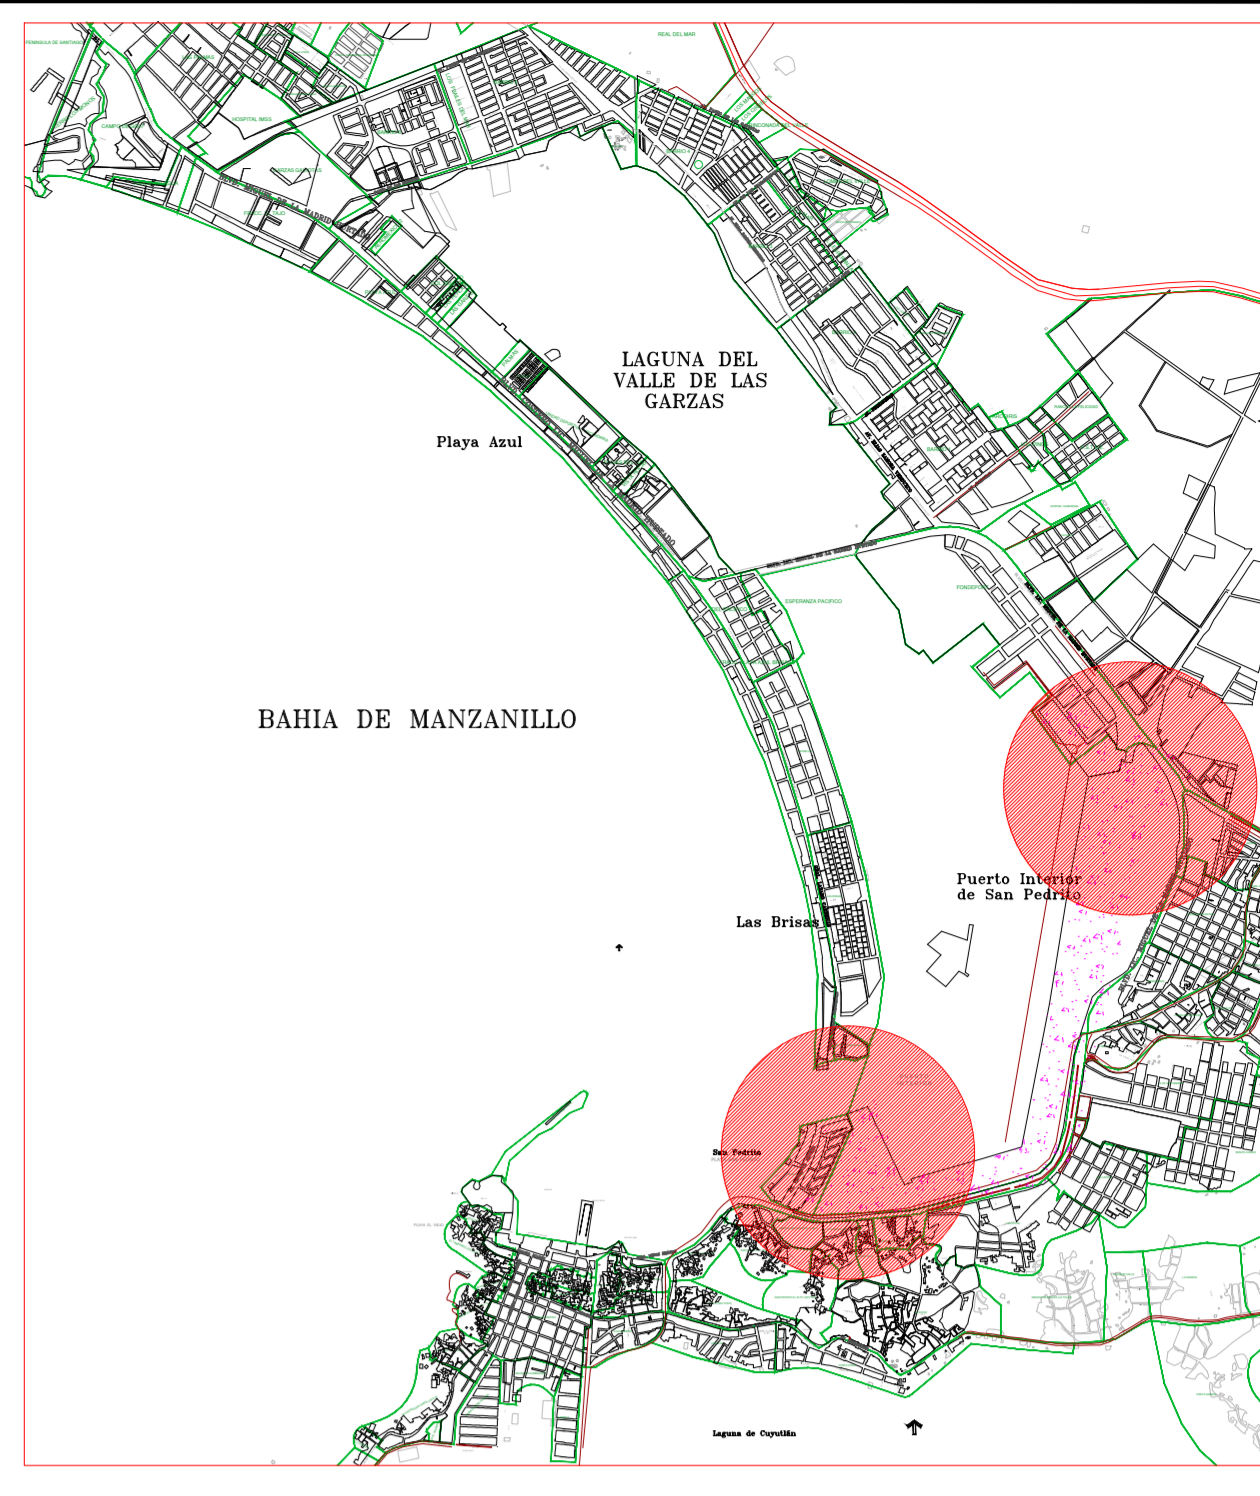

PLANTA DE UBICACION


CENTRO DE EMERGENCIAS
IMPERMEABILIZANTE CEMENTOSO EN MUROS DE FACHADA=91.80 M2
IMPERMEABILIZANTE NRG EN MUROS Y FACHADA=112.80 M2

REHABILITACION DORMITORIO CUMAR

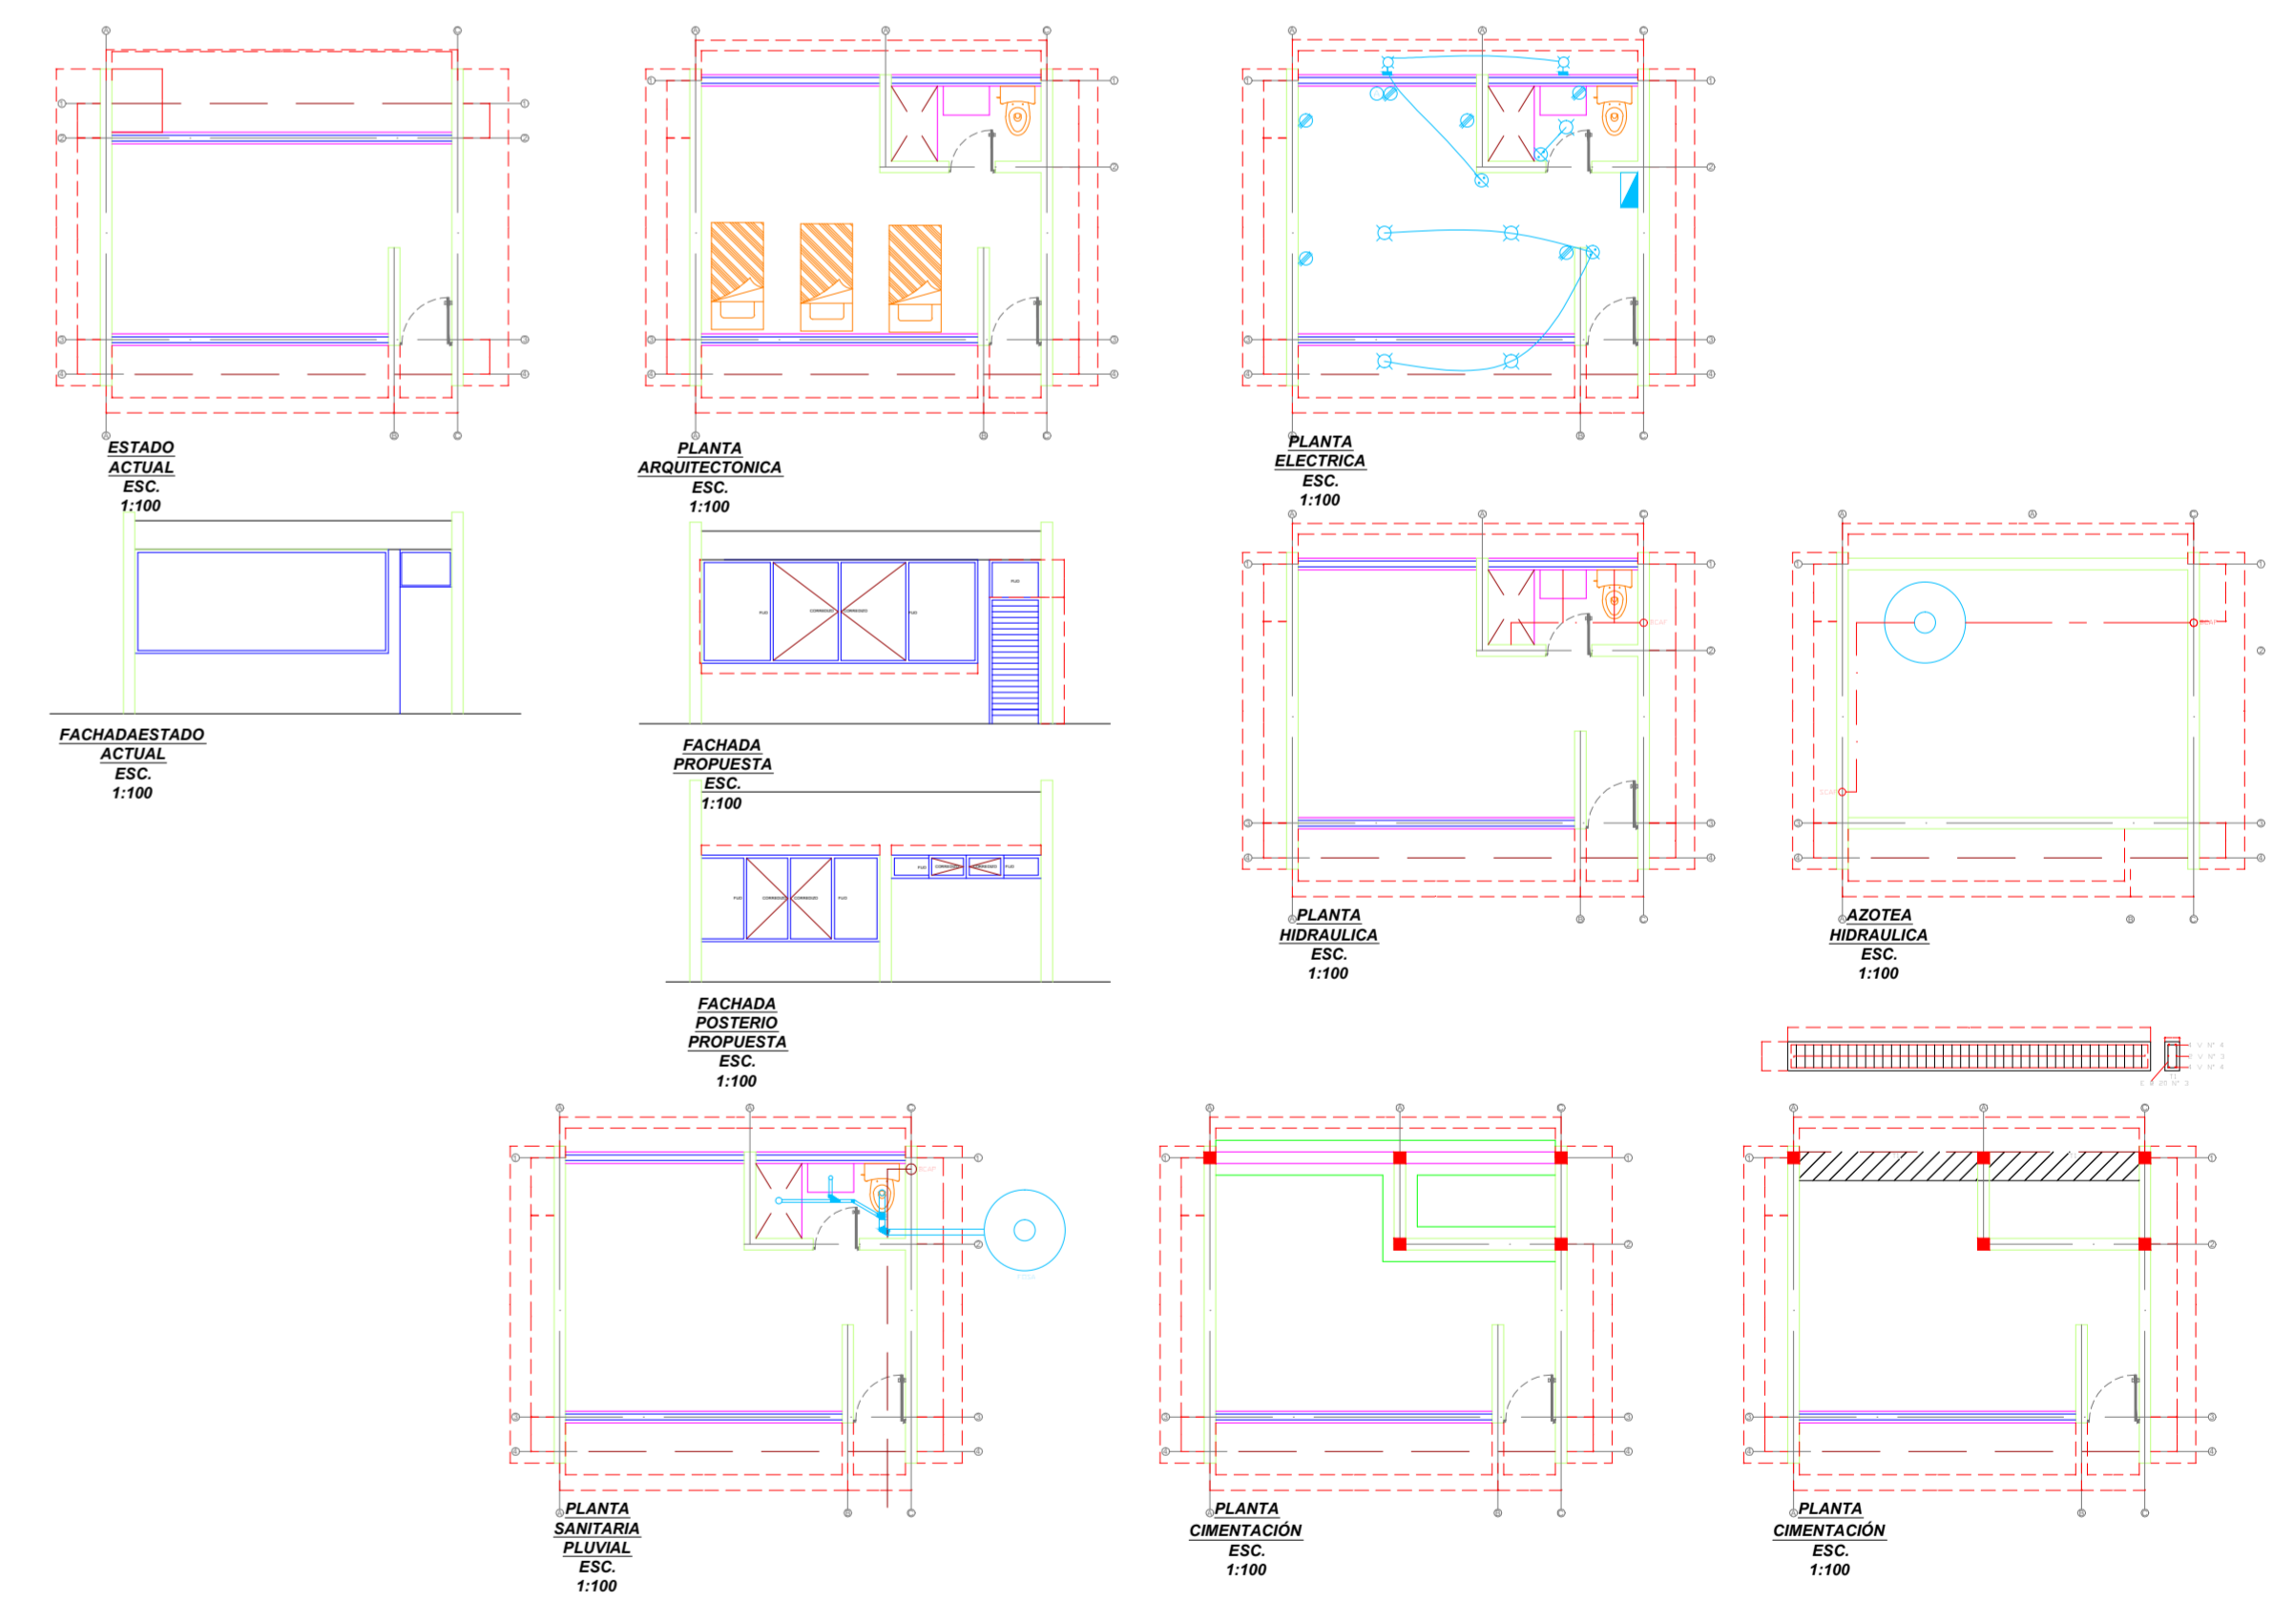

- apagador dos vías
- salida de piso
- salida de centro
- apagador s.
- centro de carga
- medidor
- salida de A.S
- contacto aterrizado
- contacto s.
- salida para tv
- lámpara de pared
- Extractor

NOTA:
TODOS LOS CONTACTOS ATERRIZADOS

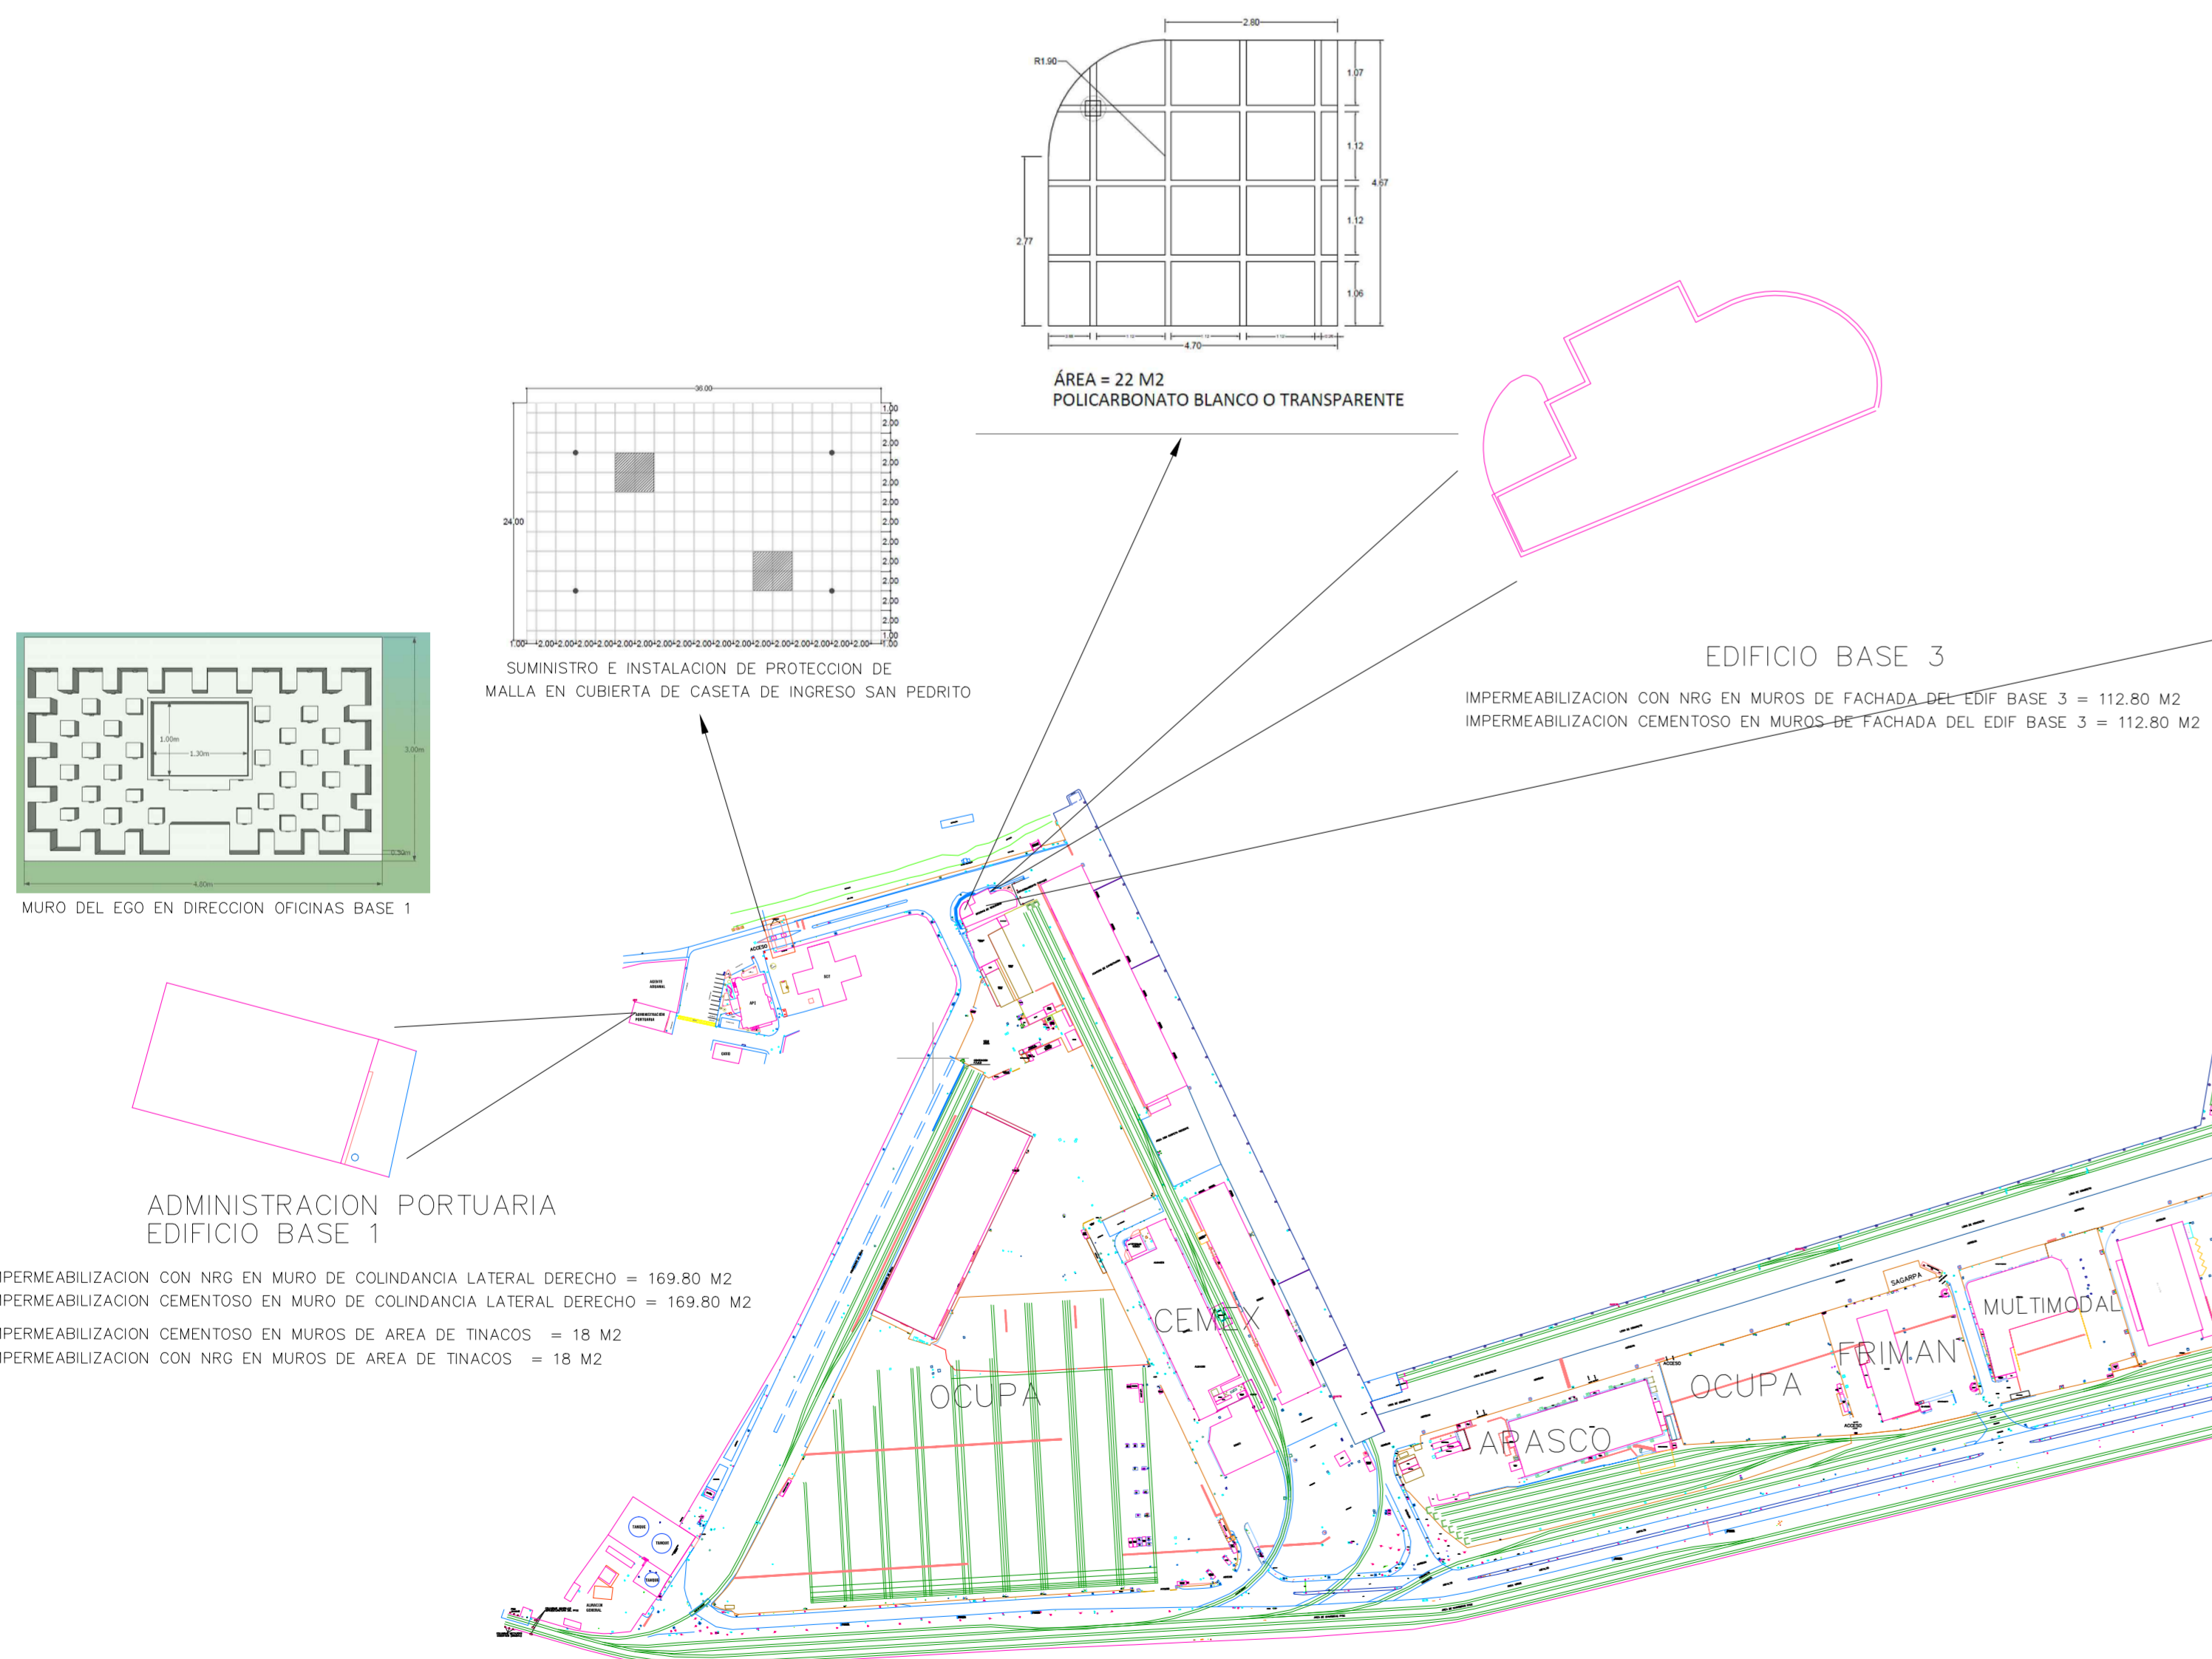

REVISIONES			
No.	FECHA	CONCEPTO	FIRMA

SCT
SECRETARIA DE COMUNICACIONES Y TRANSPORTES

COORDINACION GENERAL DE PUERTOS Y MARINA MERCANTE

DIRECTOR GENERAL DE PUERTOS DIRECTOR DE OBRAS MAQUINAS Y GRUAS SUBDIRECTOR DE CONSTRUCCION Y SUPERVISION DE CONTROL DE OBRAS

DR. ALEJANDRO LIZARRAZ ING. COLSO ROSALES MUÑOZ ING. ENRIQUE ALVAREZ GONZALEZ

MANZANILLO
COORDINACION GENERAL DE PUERTOS Y MARINA MERCANTE

Administración Portuaria Integral de Manzanillo S.A. de C.V.

DIRECTOR GENERAL GERENTE DE INFRAESTRUCTURA SUBGERENTE TECNICO DE PROYECTOS SUBGERENTE DE CONSTRUCCION Y MANTENIMIENTO

J. JESUS ORCOZO ALFARO JUAN CESAR HUERTA FLORES BENJAMIN MUÑOZ AGUILAR JUAN VARGAS MENDOZA

PLANO DE REFERENCIA 1:
PLANO DE REFERENCIA 1:

ARCHIVO: PL-81-01-13

FECHA: NOVIEMBRE 2013

IMPRESION: NOVIEMBRE 2013

REVISOR: ARD. BENJAMIN MUÑOZ AGUILAR

DISEÑO Y DIBUJO: ING. WALTER ALBERTO LOPEZ JUAREZ

PLANO :
MANTENIMIENTO GENERAL A EDIFICIO BASE3, REHABILITACION DORMITORIO CUMAR, CONSTRUCCION DE CARCAMO DE REBOMBEO EN CENTRO DE EMERGENCIAS Y MANTENIMIENTO A ESTACIONAMIENTO EDIFICIO BASE 1

APIMAN-PL-81-01-13