



COLONIA PACIFICO

TUM II



NORMATIVA CRUCE DE FFCC

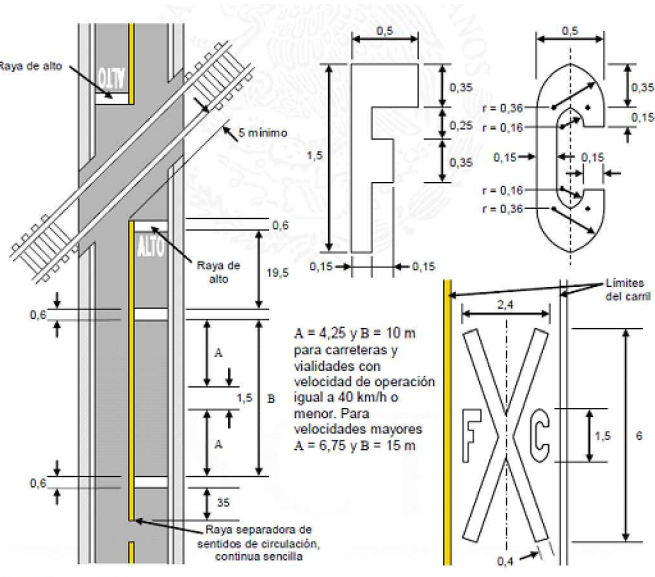


FIGURA 14.- Marcas para cruce de ferrocarril (M-8)

NORMATIVA CAJON ESTACIONAMIENTO PERSONAS CON DISCAPACIDAD



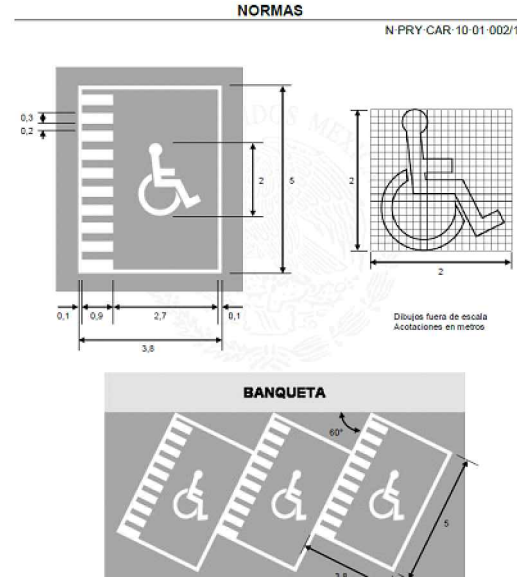


FIGURA 15.- Marcas de estacionamiento para vehiculos de personas con discapacidad

NORMATIVA BOTON DE ALUMINIO

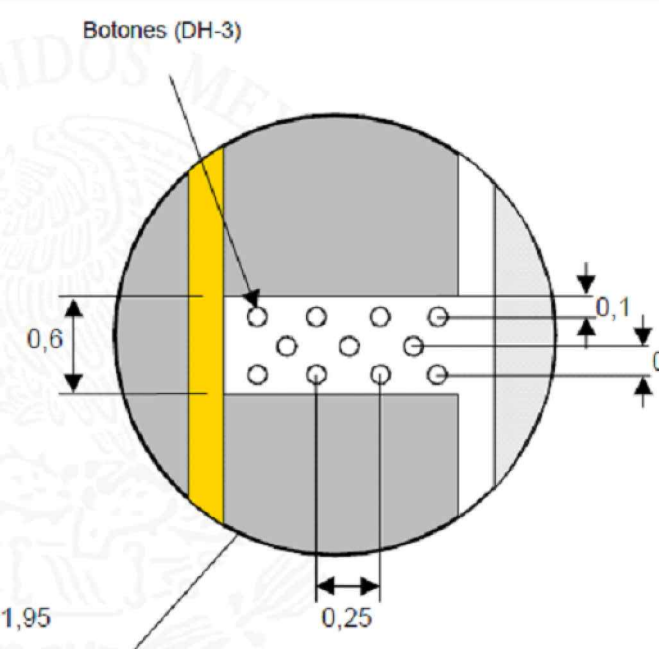

NORMATIVA CRUCE PEATONAL

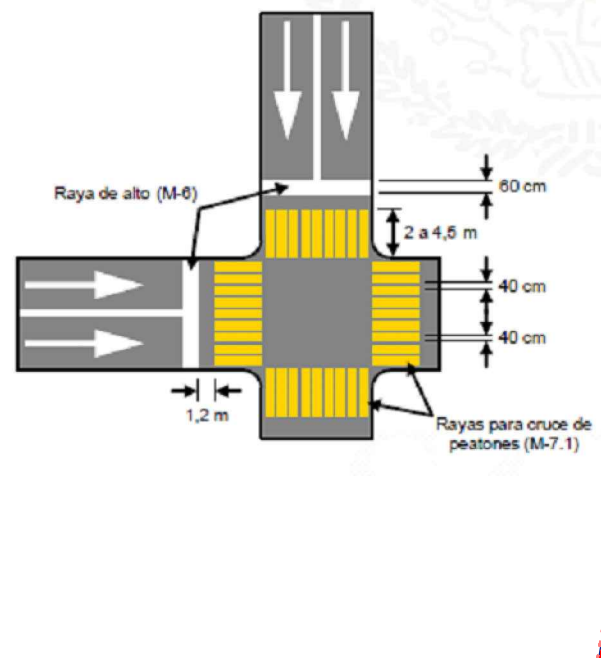

NORMATIVA PARA ESTACIONAMIENTO EN BATERIA 60° GRADOS


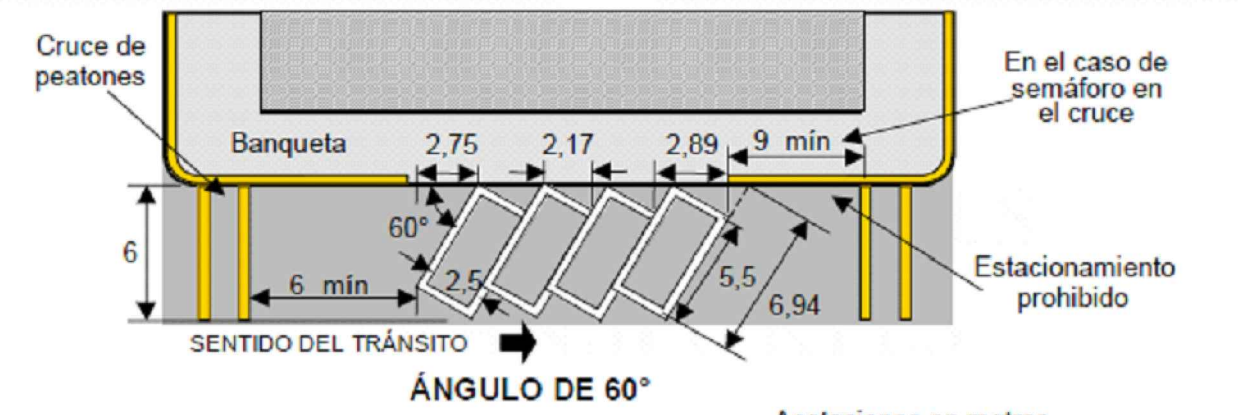


FIGURA 17.- Marcas para estacionamiento en batería


INDICADOR OD-5



NORMATIVA VIALETA

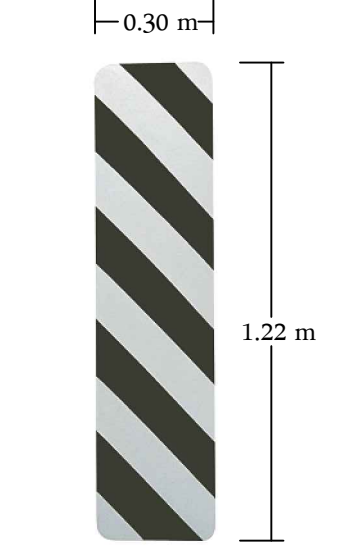


NORMATIVA CRUCE PEATONAL

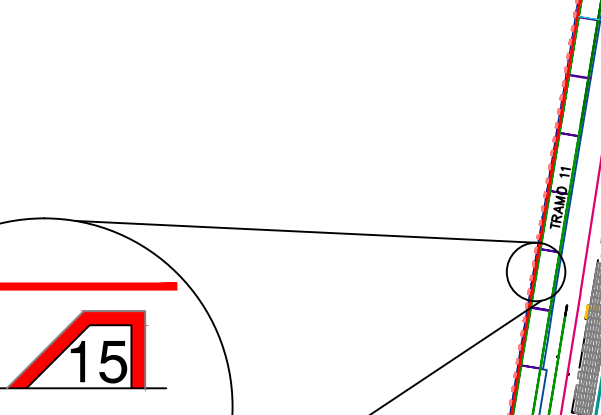


DETALLE 12 Y 13

MAR ABIERTO

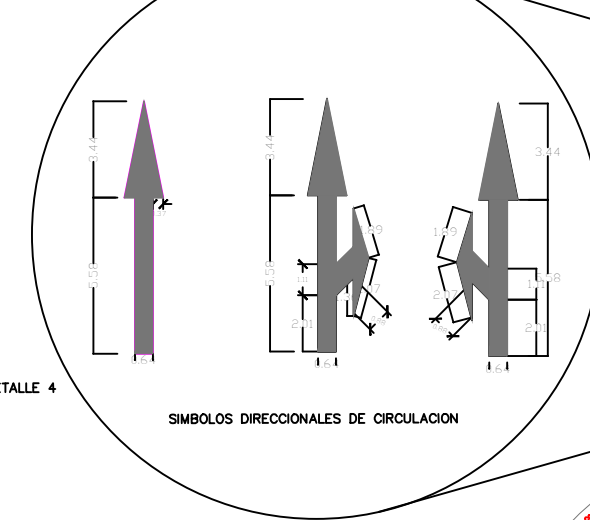

DETALLE 4

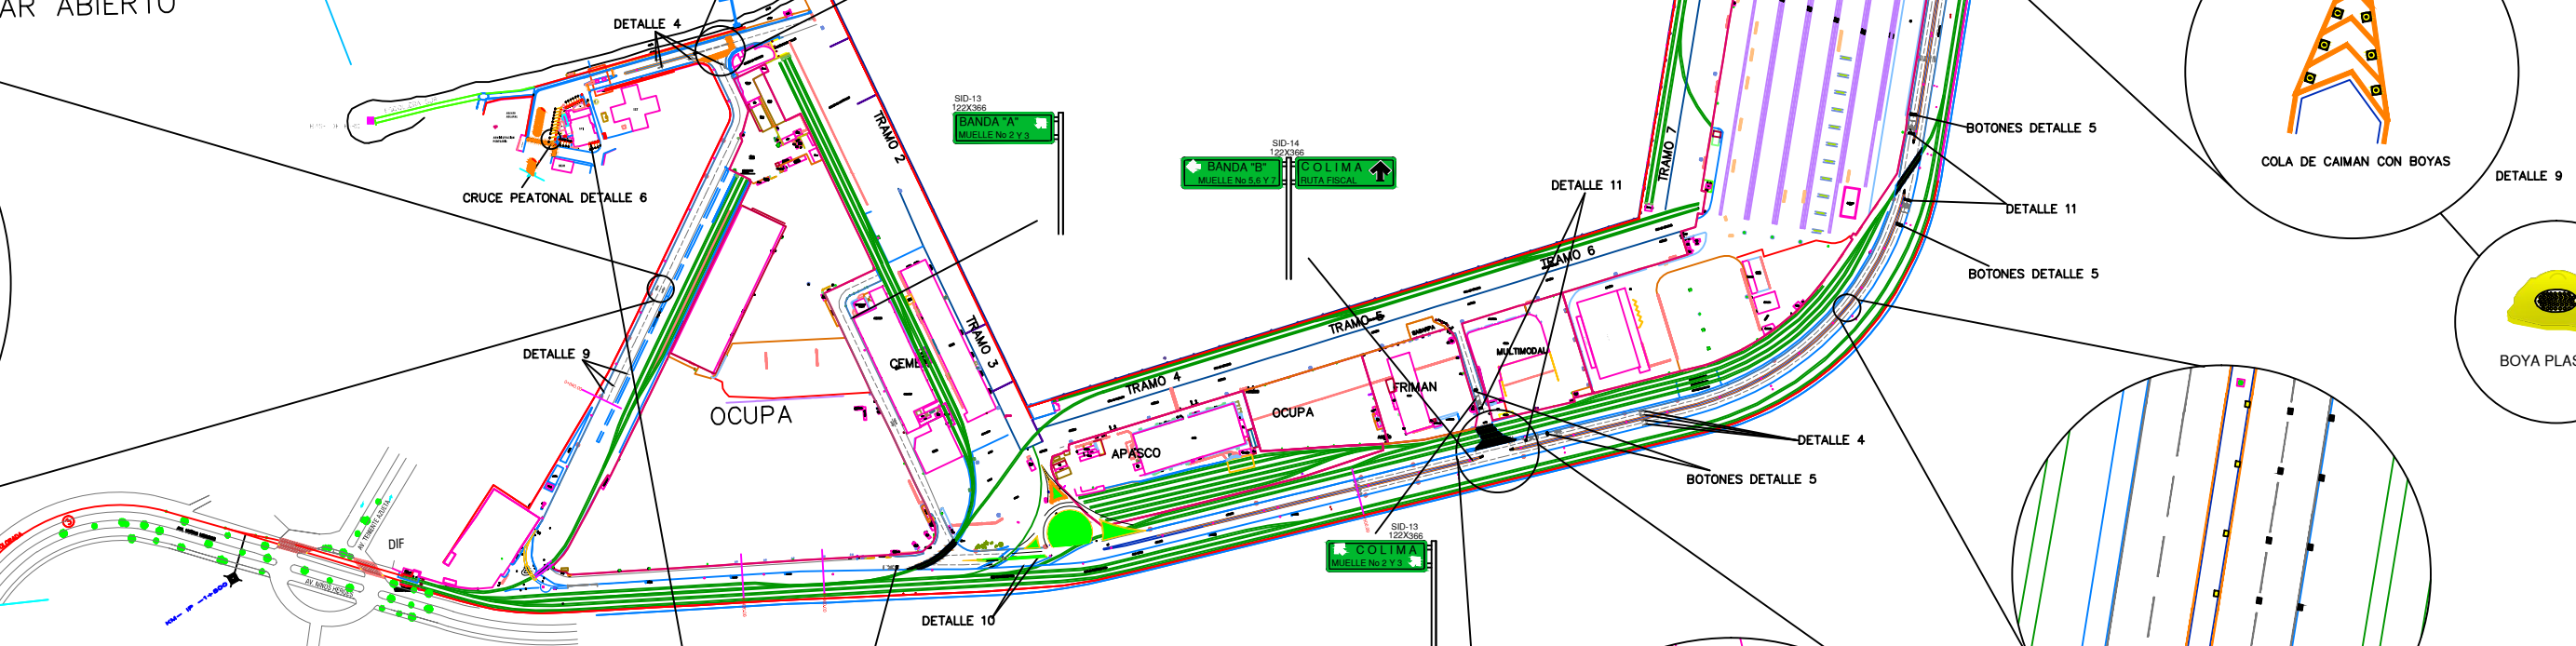

DETALLE 11



DETALLE 11



DETALLE 10



DETALLE 9



DETALLE 8



DETALLE 7



DETALLE 6



DETALLE 1

DETALLE 2

DETALLE 3

| REVISIONES | | | |
|------------|-------|----------|-------|
| Nº. | FECHA | CONCEPTO | FIRMA |
| | | | |
| | | | |
| | | | |

SCT
SECRETARIA DE COMUNICACIONES Y TRANSPORTES

Administración Portuaria Integral de Manzanillo S.A. de C.V.

COORDINACION GENERAL DE PUERTOS Y MARINA MERCANTE

MANZANILLO
COORDINACION GENERAL DE PUERTOS Y MARINA MERCANTE

Administración Portuaria Integral de Manzanillo S.A. de C.V.

| PROYECTO | FECHA | ESTADO |
|----------|-------|--------|
| | | |
| | | |

| PLANO : |
|--|
| SUMINISTRO Y APLICACION DE SEÑALAMIENTO HORIZONTAL Y VERTICAL EN EL PUERTO INTERIOR DE LA ADMINISTRACION PORTUARIA INTEGRAL DE MANZANILLO, COLIMA. |
| PLANO : APIMAN-PL-60-01-14 |