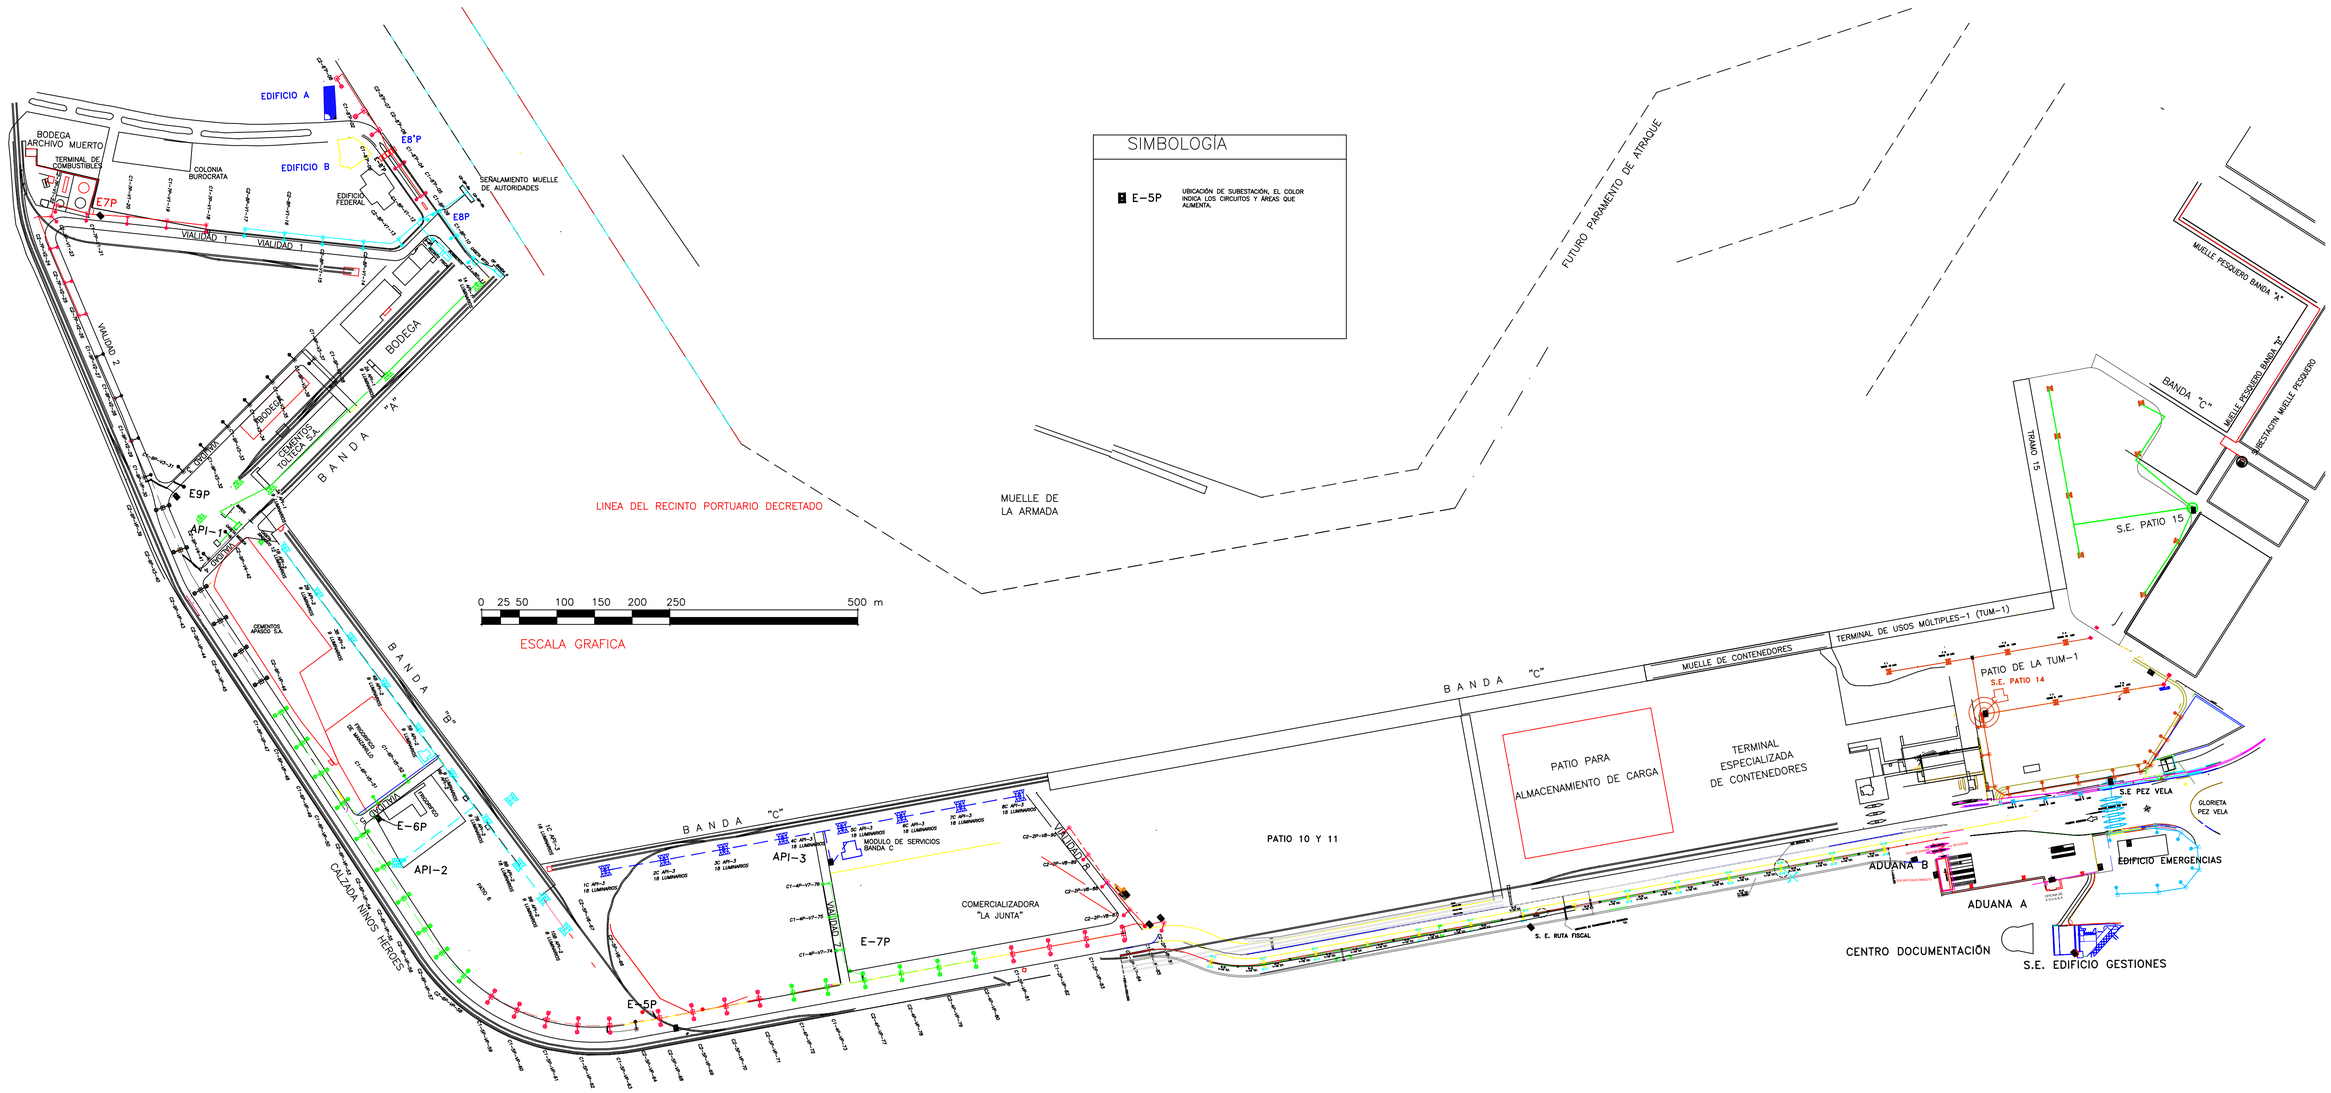

REVISIONES			
No.	FECHA	CONCEPTO	FIRMA

SCT
SECRETARIA DE COMUNICACIONES Y TRANSPORTES

SECRETARIA DE COMUNICACIONES Y TRANSPORTES

COORDINACION GENERAL DE PUERTOS Y MARINA MERCANTE

DIRECTOR GENERAL DE PUERTOS	DIRECTOR DE OBRAS MARITIMAS Y DRAGADO	SUBDIRECTOR DE CONSTRUCCION Y SUPERVISION DE CONTROL DE OBRAS
LIC. ALEJANDRO HERNANDEZ C.	ARQ. ARTURO PEREZ CASTRO	ING. ENRIQUE ALVAREZ GONZALEZ

MANZANILLO
COORDINACIÓN GENERAL DE PUERTOS Y MARINA MERCANTE

Administracion Portuaria
Integral de Manzanillo S.A. de C.V.

DIRECTOR GENERAL	GERENTE DE INGENIERIA	SUBGERENTE TECNICO DE PROYECTOS	SUBGERENTE DE CONSTRUCCION Y MANTENIMIENTO
JORGE RUBEN BUSTOS ESPINO V I C E A L M I R A N T E	JULIO CESAR HUERTA FLORES I N G E N I E R O	OSCAR LOPEZ MIRANDA I N G E N I E R O	DANIEL ANGUIANO BURGUETE I N G E N I E R O

PLANO DE REFERENCIA 1:
PLANO DE REFERENCIA 1:

ARCHIVO:	PL-42-01-15
FECHA:	MAYO 2015
IMPRESION :	MAYO 2015
REVISO :	ING. OSCAR LOPEZ MIRANDA
ELABORO Y DIBUJO :	

PLANO :

MANTENIMIENTO A SUBESTACIONES DE API, EN EL PUERTO INTERIOR DE SAN PEDRITO, MANZANILLO, COL.

UBICACIÓN.

APIMAN-PL-42-01-15