PLANTA 1 er. NIVEL

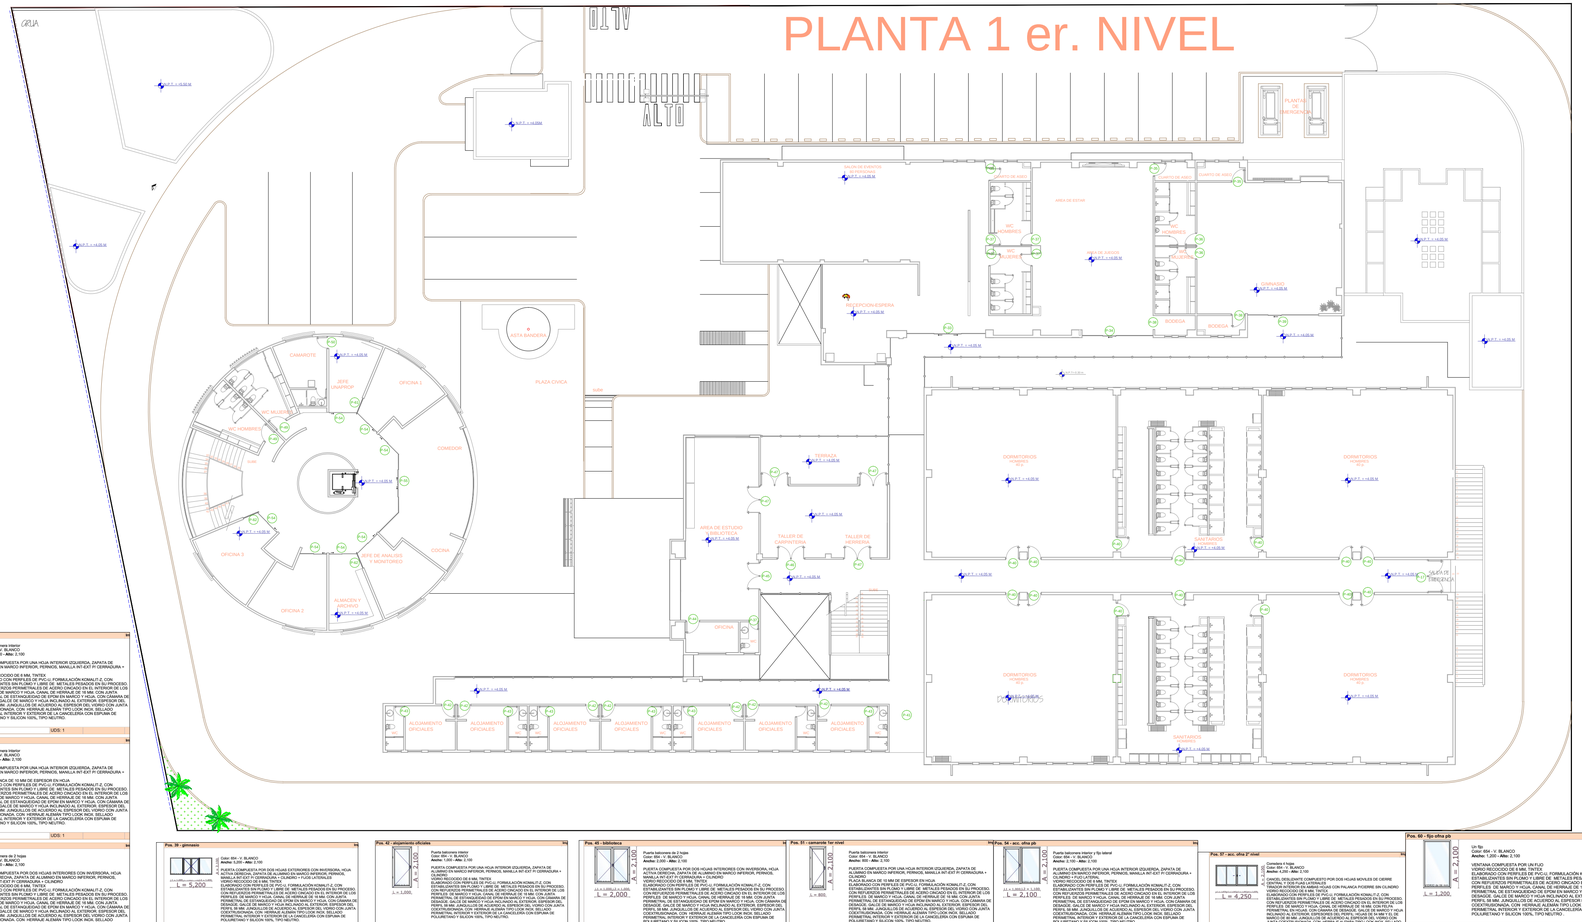
ALTO
ALTO
PLANTA DE SERVICIOS
SALON DE EVENTOS
A.P.T. = 14.00 M
CUARTO DE ASEO
AREA DE ESTAR
CUARTO DE ASEO
WC HOMBRES
WC MUJERES
AREA DE JUEGOS
A.P.T. = 14.00 M
WC HOMBRES
WC MUJERES
CORREDOR
A.P.T. = 14.00 M
RECEPCION-ESPERA
A.P.T. = 14.00 M
BODEGA
BODEGA
A.P.T. = 14.00 M
A.P.T. = 14.00 M
A.P.T. = 14.00 M