

E S C A L A P L O T E O 1 : 1 0 0

E S C A L A 1 : 6 0 0

REVISIONES		
No.	FECHA	CONCEPTO

MANZANILLO  
AYUNTAMIENTO DE MANZANILLO, COLIMA

MANZANILLO  
COORDINACIÓN GENERAL DE PUERTOS Y MARINA MERCANTE

REVISOR	DIRECTORA DE CONSTRUCCIÓN
ELABORADOR	DIRECTOR DE PROYECTOS

SCT SECRETARIA DE COMUNICACIONES Y TRANSPORTES

MANZANILLO COORDINACIÓN GENERAL DE PUERTOS Y MARINA MERCANTE

DIRECTOR GENERAL DE PUERTOS	DIRECTOR DE OBRAS MARITIMAS Y DRAGADO	SUBDIRECTOR DE CONSTRUCCION Y SUPERVISION DE CONTROL DE OBRAS
LIC. ALEJANDRO HERNANDEZ C.	ARO. ARTURO PEREZ CASTRO	ING. ENRIQUE ALVAREZ GONZALEZ

Administración Portuaria Integral de Manzanillo S.A. de C.V.

DE ACUERDO DIRECTOR GENERAL	DE ACUERDO GERENTE DE INGENIERIA	DE ACUERDO SUBGERENTE TECNICO DE PROYECTOS	DE ACUERDO SUBGERENTE DE CONSTRUCCION Y MANTENIMIENTO
JORGE RUBEN BUSTOS ESPINO VICEALMIRANTE	JULIO CESAR HUERTA FLORES INGENIERO CED. PROF. No. 322864	OSCAR LOPEZ MIRANDA INGENIERO CED. PROF. No. 660431	DANIEL ANGUIANO BURGUETE INGENIERO CED. PROF. No. 3234531

PLANO DE REFERENCIA 1:	APIMAN-PL-XX-XX-14
PLANO DE REFERENCIA 2:	APIMAN-PL-XX-XX-14
ARCHIVO:	06_COLIBERTAD DIVERSAS CALLES_P_REV03.DWG
FECHA:	JUNIO 2014
IMPRESION:	JUNIO 2014
REVISOR:	ARO. ROGELIO S. AYALA SPINDOLA
ELABORO Y DIBUJO:	ARO. ROGELIO S. AYALA SPINDOLA


PLANO :  
**RENOVACIÓN URBANA DE LA COLONIA LIBERTAD**  
**PLANO INTEGRAL DE ESTADO ACTUAL**  
**PAVIMENTACIÓN**



APIMAN-PL-47-01-14





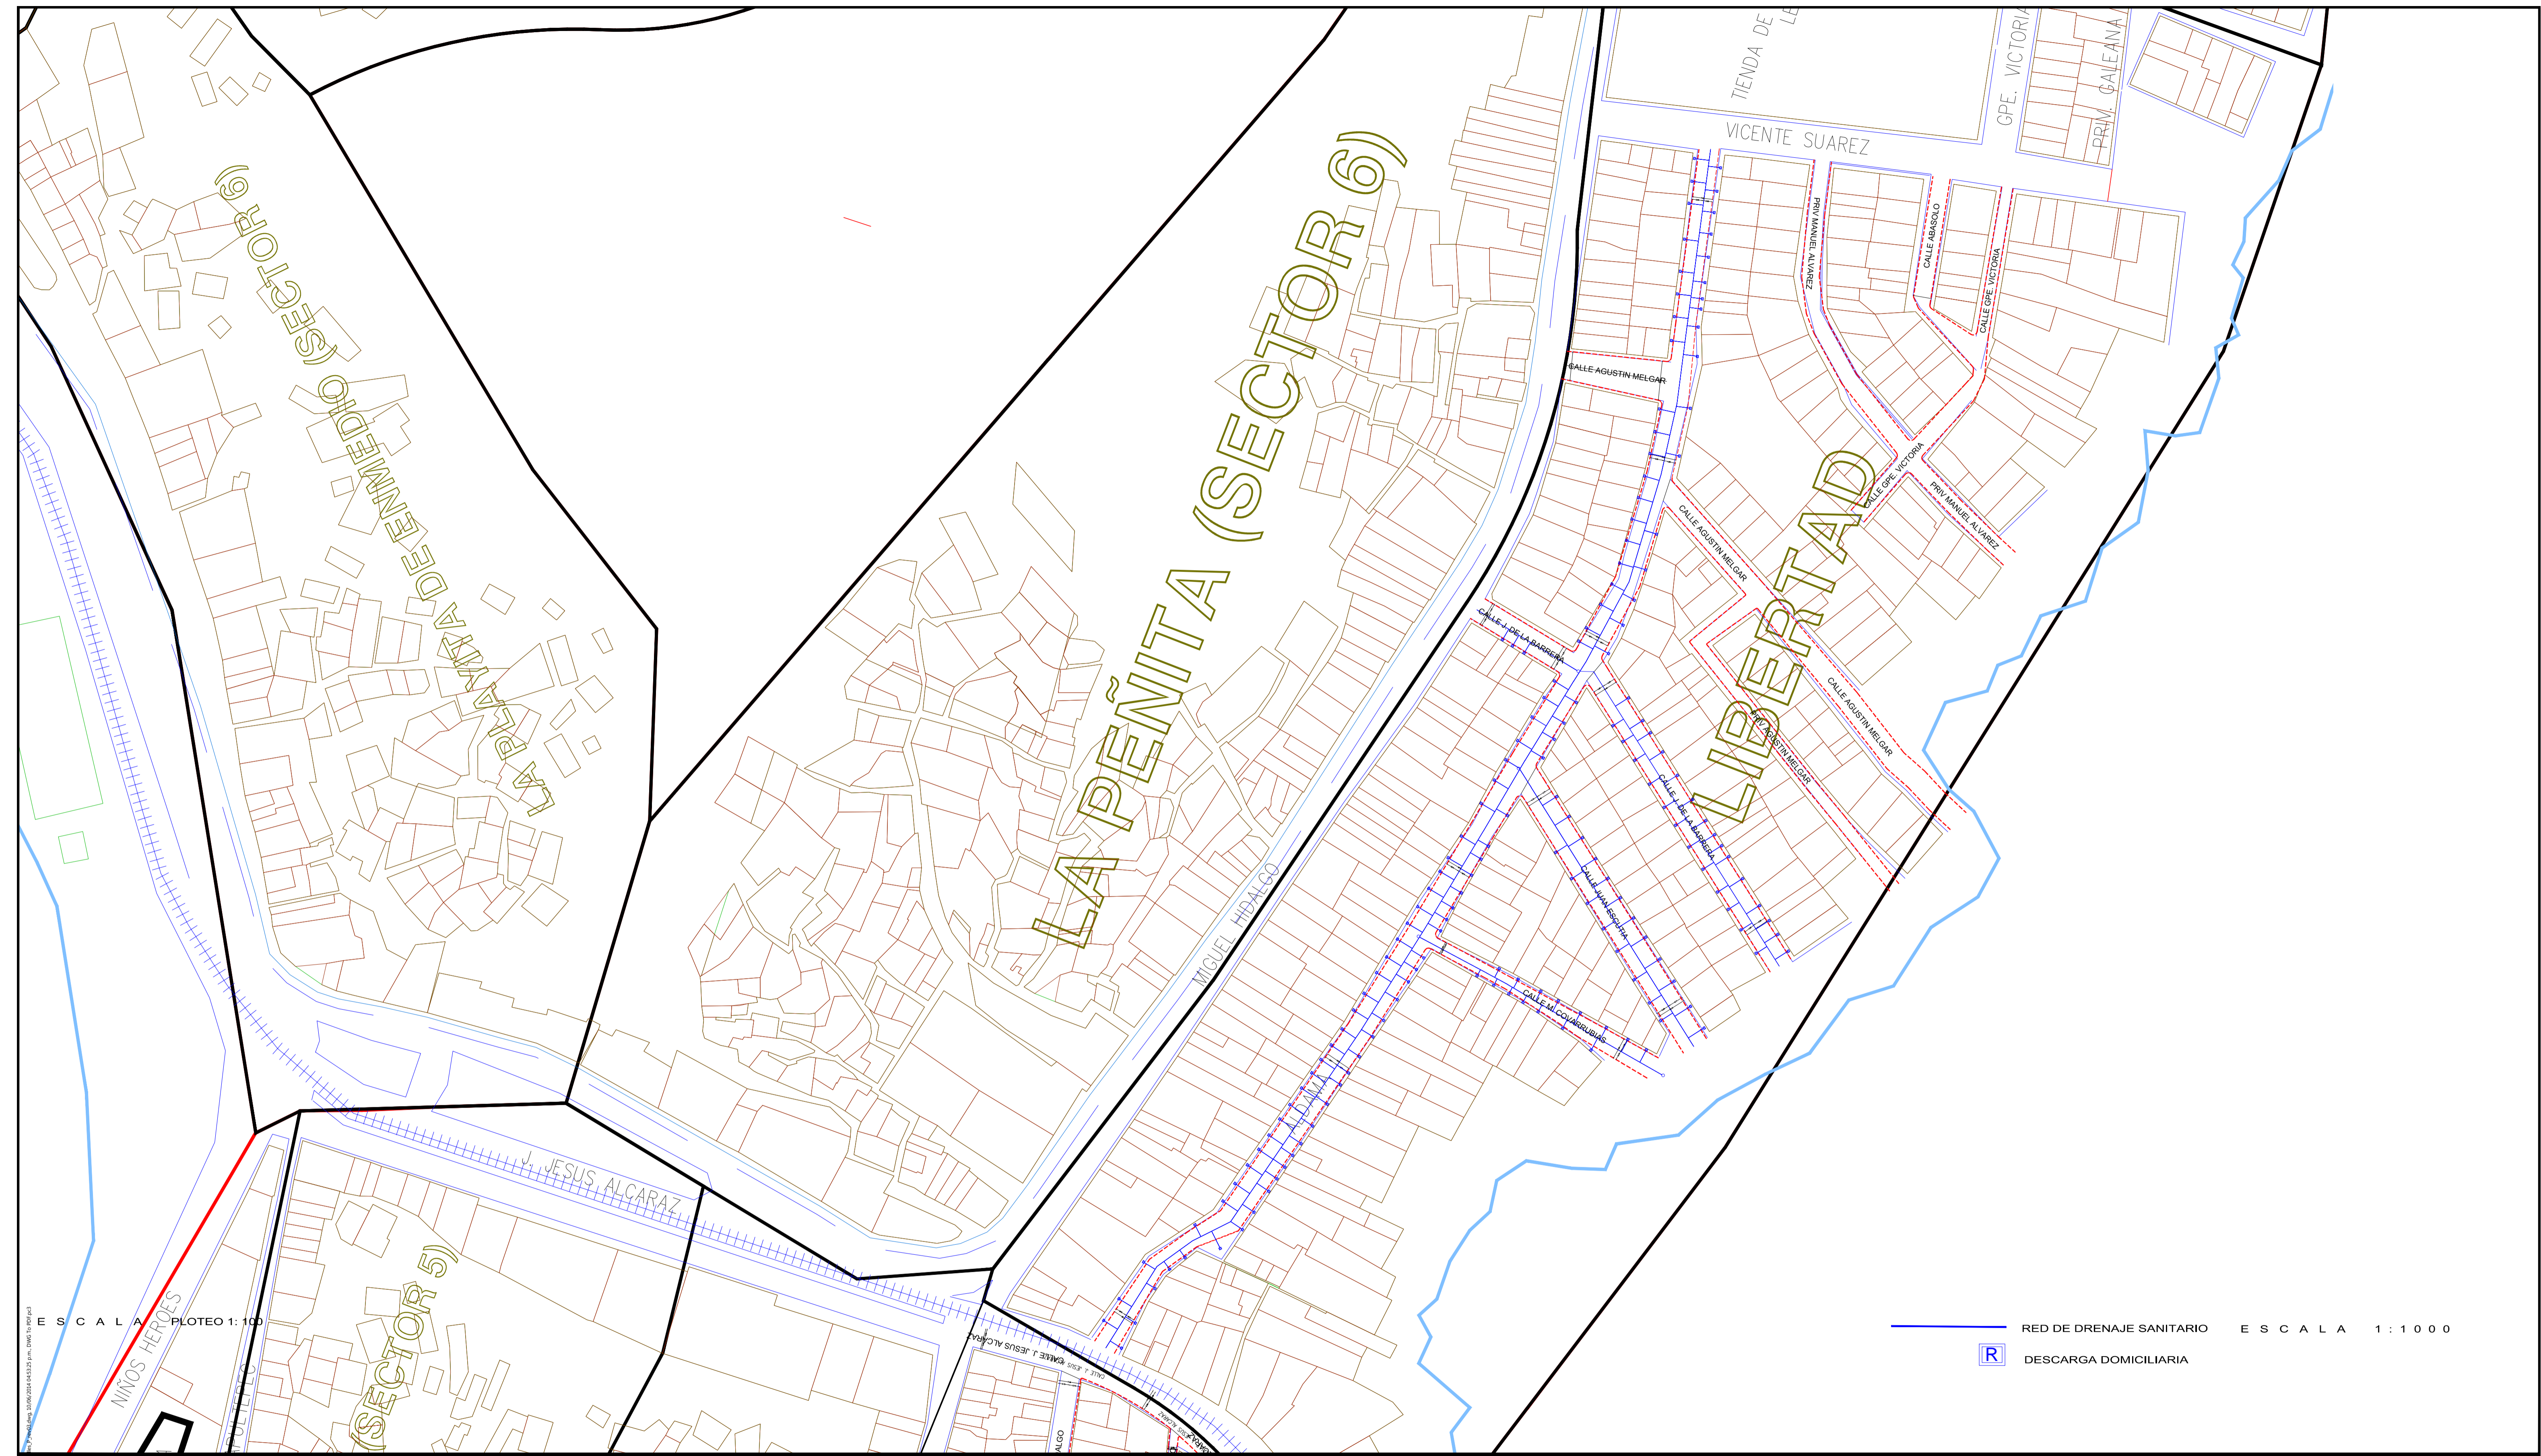






 RED DE DRENAJE SANITARIO    E S C A L A    1 : 1 0 0 0  
 DESCARGA DOMICILIARIA

REVISIONES			SECRETARIA DE COMUNICACIONES Y TRANSPORTES				Administración Portuaria Integral de Manzanillo S.A. de C.V.				PLANO DE REFERENCIA 1: APIMAN-PL-XX-XX-14 PLANO DE REFERENCIA 2: APIMAN-PL-XX-XX-14		PLANO :	
FECHA	CONCEPTO	FIRMA	 <b>SECRETARIA DE COMUNICACIONES Y TRANSPORTES</b> COORDINACION GENERAL DE PUERTOS Y MARINA MERCANTE				 <b>Administración Portuaria Integral de Manzanillo S.A. de C.V.</b> COORDINACION GENERAL DE PUERTOS Y MARINA MERCANTE				ARCHIVO :	06_COLIBERTAD DIVERSAS CALLES_P_REV03.DWG	RENOVACIÓN URBANA DE LA COLONIA LIBERTAD	
											DIRECTOR GENERAL DE PUERTOS    DIRECTOR DE OBRAS MARITIMAS Y DRAGADO    SUBDIRECTOR DE CONSTRUCCION Y SUPERVISION DE CONTROL DE OBRAS			
ELABORO : DIRECTOR DE PROYECTOS ROGELIO SAUL AYALA SPINDOLA ARQUITECTO			DIRECTOR GENERAL DE OBRAS PUBLICAS FERNANDO DE JESUS BRIZUELA GUDIÑO INGENIERO				LIC. ALEJANDRO HERNANDEZ C.    ARO. ARTURO PEREZ CASTRO    ING. ENRIQUE ALVAREZ GONZALEZ				IMPRESION :	JUNIO 2014	RED DE DRENAJE SANITARIO	
											REVISO :	ARO. ROGELIO S. AYALA SPINDOLA	APIMAN-PL-47-03-14	
											ELABORO Y DIBUJO :	ARO. ROGELIO S. AYALA SPINDOLA		




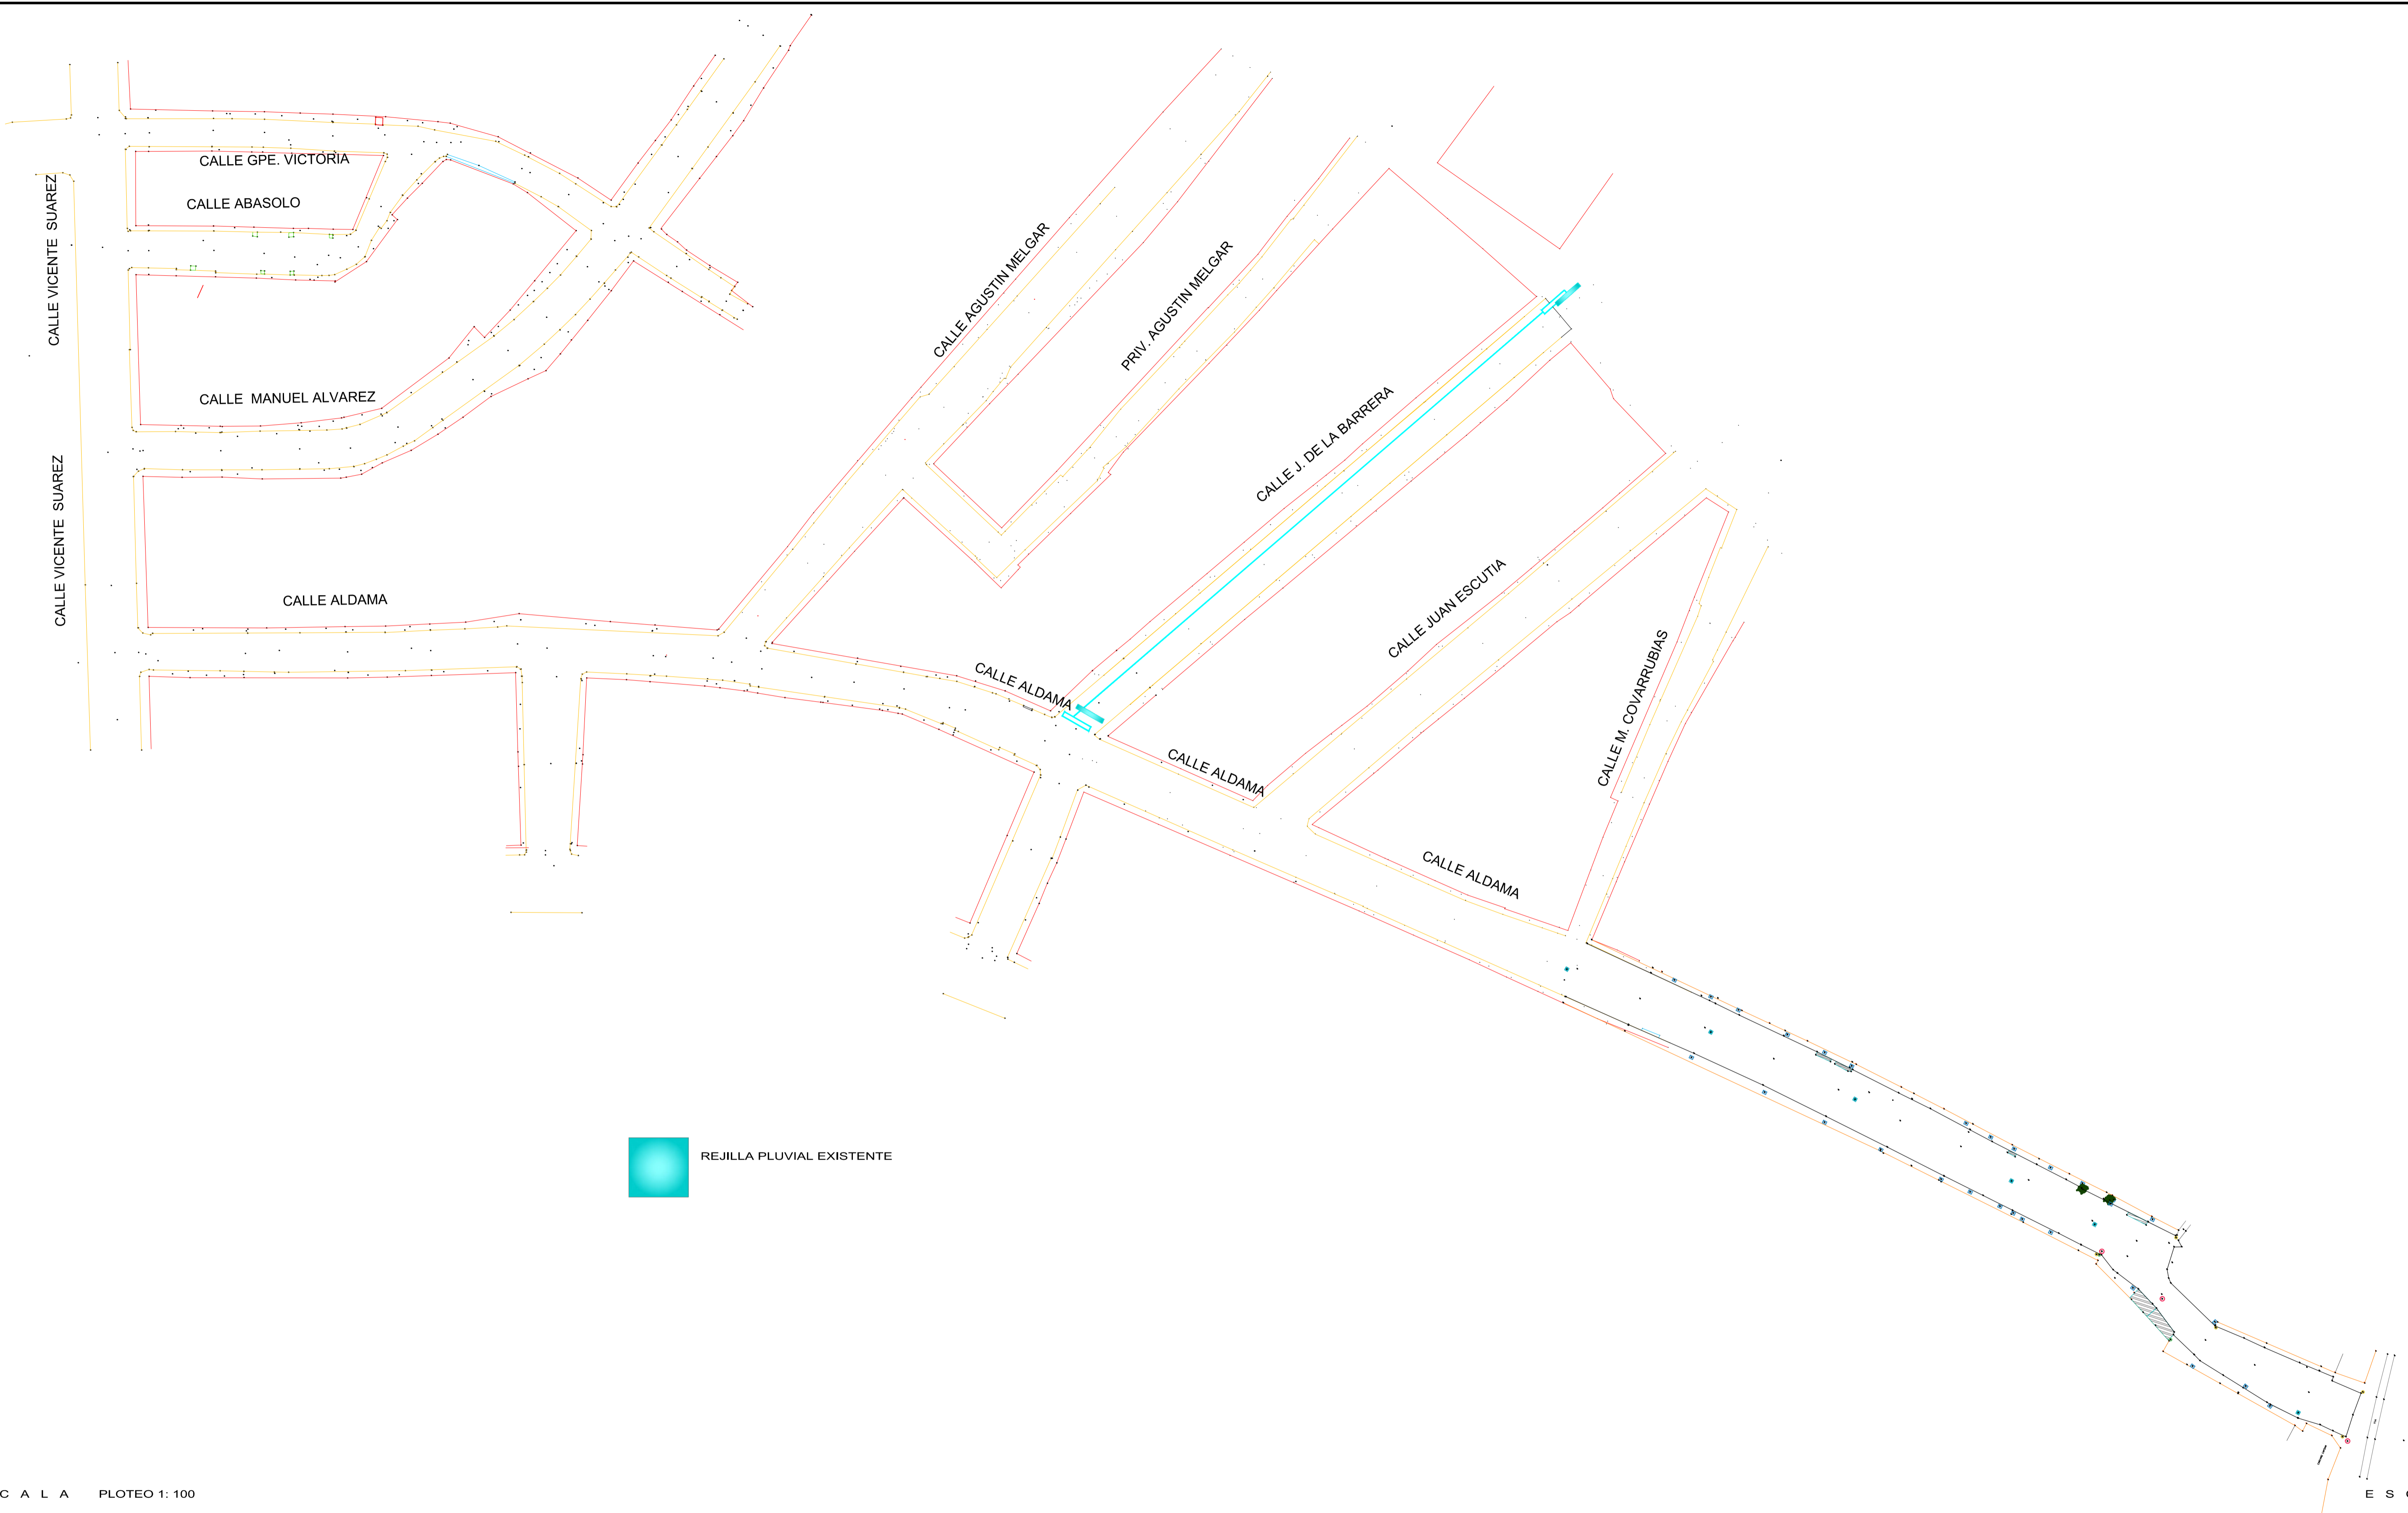

E S C A L A PLOTEO 1: 100

E S C A L A 1: 600

<b>REVISIONES</b> No. FECHA CONCEPTO FIRMA			REVISO DIRECTORA DE CONSTRUCCIÓN MANZANILLO H. Ayuntamiento de Manzanillo, Colima				SECRETARIA DE COMUNICACIONES Y TRANSPORTES COORDINACION GENERAL DE PUERTOS Y MARINA MERCANTE				MANZANILLO COORDINACION GENERAL DE PUERTOS Y MARINA MERCANTE <b>Administración Portuaria Integral de Manzanillo S.A. de C.V.</b>				PLANO DE REFERENCIA 1: APIMAN-PL-XX-XX-14 PLANO DE REFERENCIA 2: APIMAN-PL-XX-XX-14		PLANO : <b>RENOVACIÓN URBANA DE LA COLONIA LIBERTAD</b> <b>PLANO INTEGRAL DEL ESTADO ACTUAL</b> <b>RED DE DRENAJE PLUVIAL</b>	
			REVISO DIRECTOR GENERAL DE OBRAS PUBLICAS FERNANDO DE JESUS BRIZUELA GUDIÑO INGENIERO				SUBDIRECTOR DE CONSTRUCCION Y SUPERVISION DE CONTROL DE OBRAS ING. ENRIQUE ALVAREZ GONZALEZ				ARCHIVO: 06_COLIBERTAD DIVERSAS CALLES_P_REV03.DWG		REVISO : ARQ. ROGELIO S. AYALA SPINDOLA					
			DIRECTOR GENERAL DE PUERTOS LIC. ALEJANDRO HERNANDEZ C.				DIRECTOR DE OBRAS MARITIMAS Y DRAGADO ARQ. ARTURO PEREZ CASTRO				DE ACUERDO DIRECTOR GENERAL JORGE RUBEN BUSTOS ESPINO VICEALMIRANTE		DE ACUERDO GERENTE DE INGENIERIA JULIO CESAR HUERTA FLORES INGENIERO CED. PROF. No. 322864		DE ACUERDO SUBGERENTE TECNICO DE PROYECTOS OSCAR LOPEZ MIRANDA INGENIERO CED. PROF. No. 660431		DE ACUERDO SUBGERENTE DE CONSTRUCCION Y MANTENIMIENTO DANIEL ANGUIANO BURGUETE INGENIERO CED. PROF. No. 3234831	
			DIRECTOR DE PROYECTOS ROGELIO SAUL AYALA SPINDOLA ARQUITECTO								FECHA: JUNIO 2014		ELABORO Y DIBUJO : ARQ. ROGELIO S. AYALA SPINDOLA					
											IMPRESION : JUNIO 2014		APIMAN-PL-47-04-14					

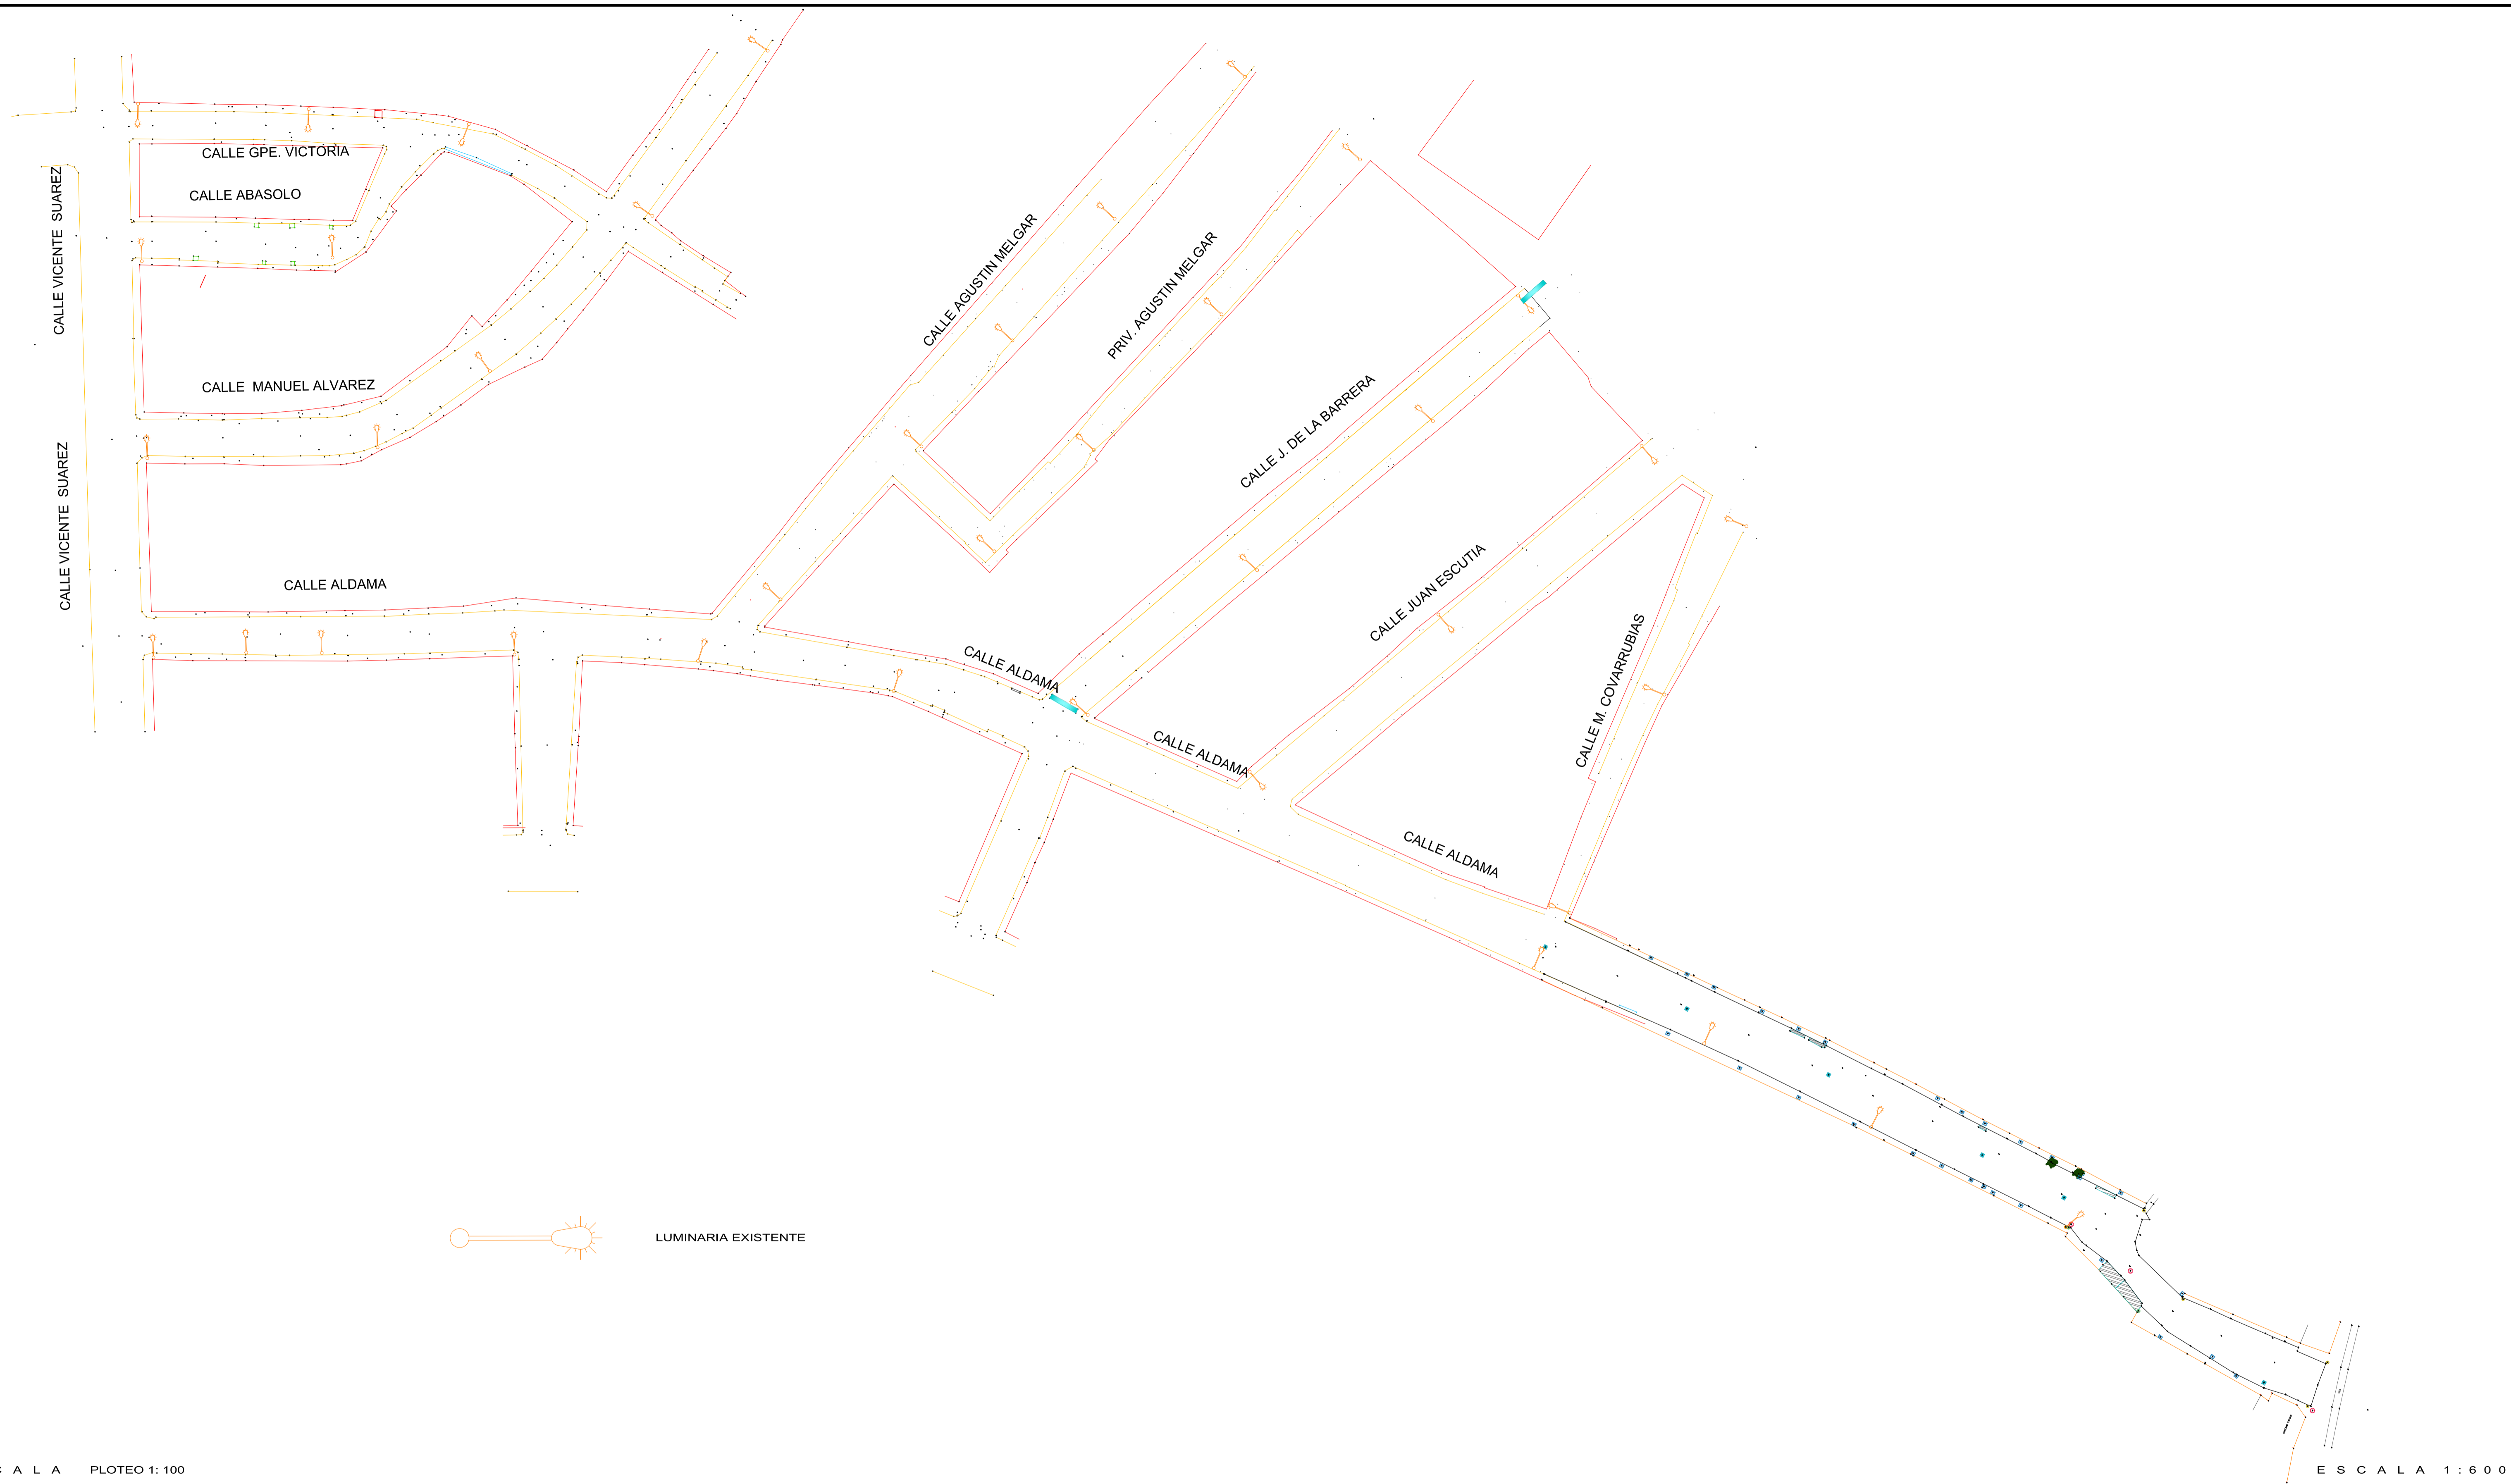

E S C A L A PLOTEO 1: 100

E S C A L A 1: 600

REVISIONES		
No.	FECHA	CONCEPTO

**MANZANILLO**  
 H. Ayuntamiento de Manzanillo, Colima  
 ELABORO  
 DIRECTOR DE PROYECTOS  
 ROGELIO SAUL AYALA SPINDOLA  
 ARQUITECTO

REVISO  
 DIRECTORA DE CONSTRUCCIÓN  
 GAVIOTA JAZMIN GUERRERO PEREZ MEZA  
 ARQUITECTA  
 REVISO  
 DIRECTOR GENERAL DE OBRAS PUBLICAS  
 FERNANDO DE JESUS BRIZUELA GUDIÑO  
 INGENIERO


**SCT**  
 SECRETARIA DE COMUNICACIONES Y TRANSPORTES  
**MANZANILLO**  
 COORDINACION GENERAL DE PUERTOS Y MARINA MERCANTE  
 DIRECTOR GENERAL DE PUERTOS  
 LIC. ALEJANDRO HERNANDEZ C.  
 DIRECTOR DE OBRAS MARITIMAS Y DRAGADO  
 ARO. ARTURO PEREZ CASTRO  
 SUBDIRECTOR DE CONSTRUCCION Y SUPERVISION DE CONTROL DE OBRAS  
 ING. ENRIQUE ALVAREZ GONZALEZ

**Administración Portuaria Integral de Manzanillo S.A. de C.V.**  
 DE ACUERDO  
 DIRECTOR GENERAL  
 JORGE RUBEN BUSTOS ESPINO  
 VICEALMIRANTE  
 DE ACUERDO  
 GERENTE DE INGENIERIA  
 JULIO CESAR HUERTA FLORES  
 INGENIERO  
 CED. PROF. No. 392864  
 DE ACUERDO  
 SUBGERENTE TECNICO DE PROYECTOS  
 OSCAR LOPEZ MIRANDA  
 INGENIERO  
 CED. PROF. No. 660431  
 DE ACUERDO  
 SUBGERENTE DE CONSTRUCCION Y MANTENIMIENTO  
 DANIEL ANGUIANO BURQUETE  
 INGENIERO  
 CED. PROF. No. 3234531

PLANO DE REFERENCIA 1: APIMAN-PL-XX-XX-14  
 PLANO DE REFERENCIA 2: APIMAN-PL-XX-XX-14  
 ARCHIVO: 06\_COLIBERTAD DIVERSAS CALLES\_P\_REV03.DWG  
 FECHA: JUNIO 2014  
 IMPRESION: JUNIO 2014  
 REVISO: ARQ. ROGELIO S. AYALA SPINDOLA  
 ELABORO Y DIBUJO: ARO. ROGELIO S. AYALA SPINDOLA

PLANO :  
**RENOVACIÓN URBANA DE LA COLONIA LIBERTAD**  
**PLANO INTEGRAL DEL ESTADO ACTUAL**  
**RED DE ALUMBRADO PÚBLICO**  
 APIMAN-PL-47-05-14



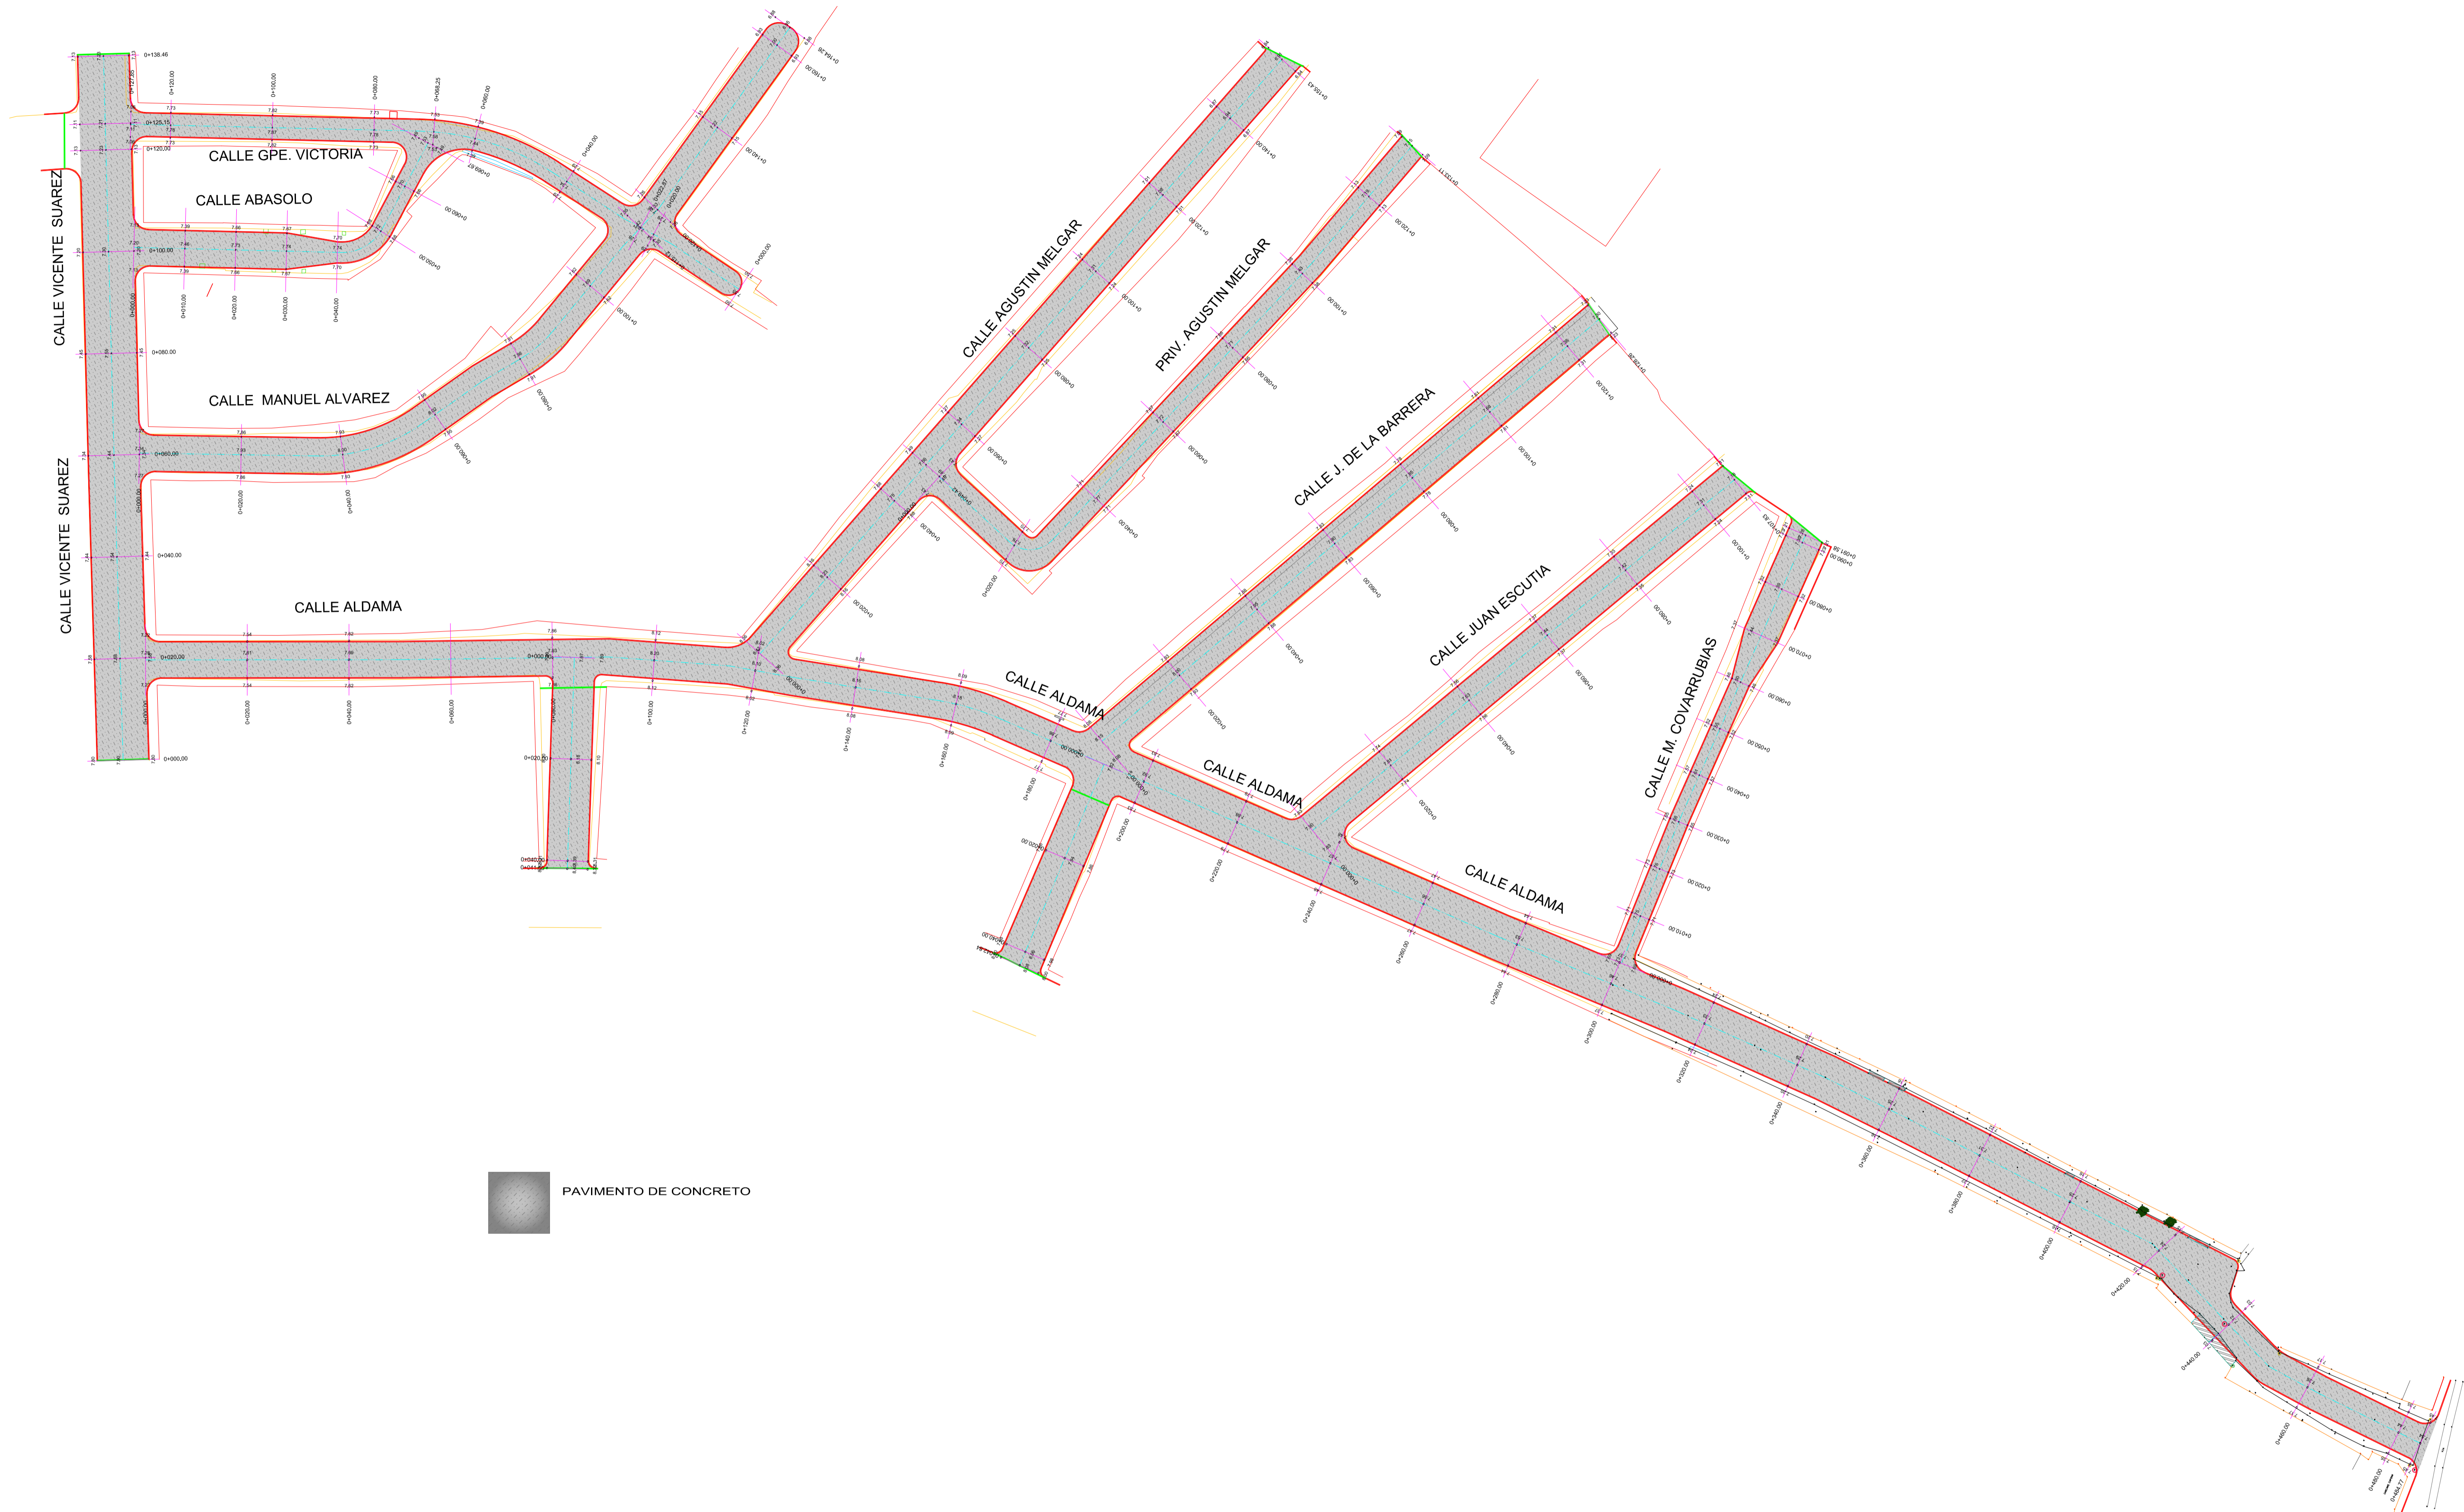

E S C A L A    P L O T E O 1 : 1 0 0

E S C A L A    1 : 6 0 0

REVISIONES		
No.	FECHA	CONCEPTO

**MANZANILLO**  
Ayuntamiento de Manzanillo, Colima

ELABORO  
DIRECTOR DE PROYECTOS

ROGELIO SAUL AYALA SPINDOLA  
ARQUITECTO

REVISO DIRECTORA DE CONSTRUCCIÓN
GAVIOTA JAZMIN GUERRERO PEREZ MEZA ARQUITECTA
REVISO DIRECTOR GENERAL DE OBRAS PUBLICAS
FERNANDO DE JESUS BRIZUELA GUDIÑO INGENIERO

**SCT**  
SECRETARIA DE COMUNICACIONES Y TRANSPORTES

**MANZANILLO**  
COORDINACION GENERAL DE PUERTOS Y MARINA MERCANTE

DIRECTOR GENERAL DE PUERTOS    DIRECTOR DE OBRAS MARITIMAS Y DRAGADO    SUBDIRECTOR DE CONSTRUCCION Y SUPERVISION DE CONTROL DE OBRAS

LIC. ALEJANDRO HERNANDEZ C.    ARO. ARTURO PEREZ CASTRO    ING. ENRIQUE ALVAREZ GONZALEZ


**Administración Portuaria Integral de Manzanillo S.A. de C.V.**

DE ACUERDO DIRECTOR GENERAL	DE ACUERDO GERENTE DE INGENIERIA	DE ACUERDO SUBGERENTE TECNICO DE PROYECTOS	DE ACUERDO SUBGERENTE DE CONSTRUCCION Y MANTENIMIENTO
JORGE RUBEN BUSTOS ESPINO VICEALMIRANTE	JULIO CESAR HUERTA FLORES INGENIERO CED. PROF. No. 322884	OSCAR LOPEZ MIRANDA INGENIERO CED. PROF. No. 669431	DANIEL ANGUIANO BURGUETE INGENIERO CED. PROF. No. 3234531

PLANO DE REFERENCIA 1: APIMAN-PL-XX-XX-14
PLANO DE REFERENCIA 2: APIMAN-PL-XX-XX-14
ARCHIVO: 06_COLIBERTAD DIVERSAS CALLES_P_REV03.DWG
FECHA: JUNIO 2014
IMPRESION: JUNIO 2014
REVISO: ARQ. ROGELIO S. AYALA SPINDOLA
ELABORO Y DIBUJO: ARQ. ROGELIO S. AYALA SPINDOLA

PLANO :	RENOVACIÓN URBANA DE LA COLONIA LIBERTAD
	PLANO INTEGRAL DE PROYECTO
	PAVIMENTACION
	APIMAN-PL-47-06-14



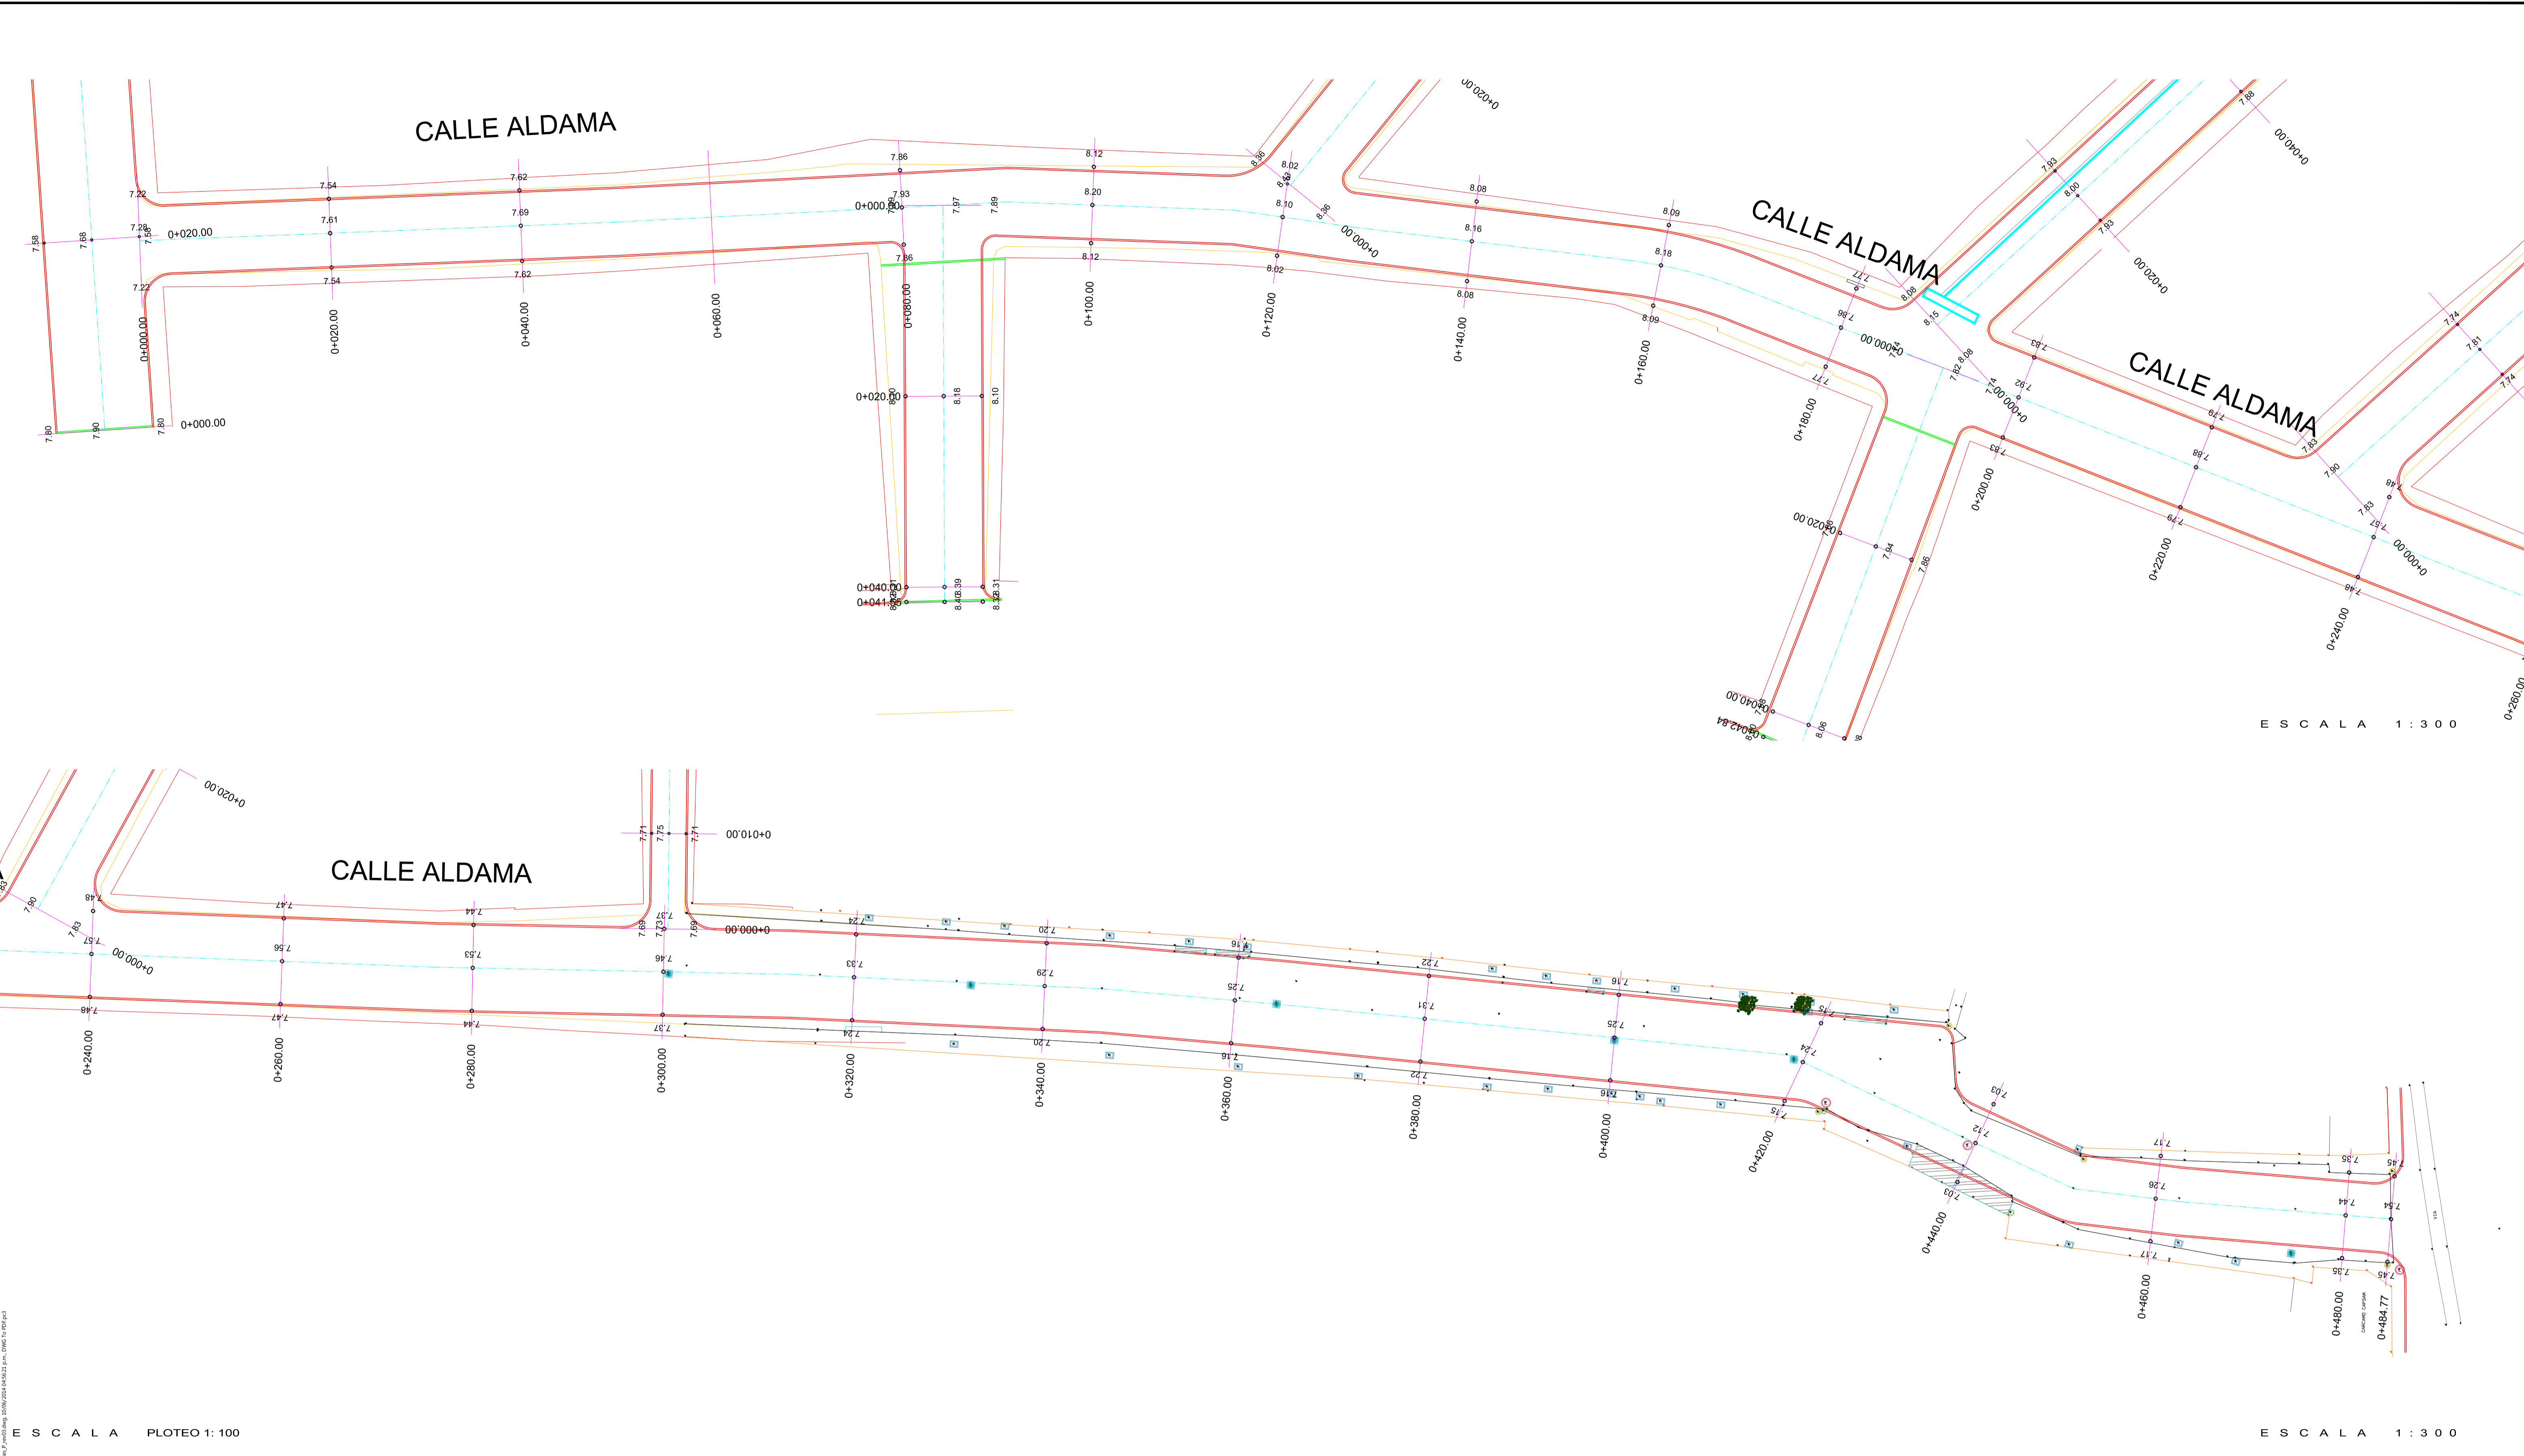

E S C A L A P L O T E O 1 : 1 0 0

E S C A L A 1 : 3 0 0

REVISIONES			MANZANILLO		SECRETARIA DE COMUNICACIONES Y TRANSPORTES				Administración Portuaria Integral de Manzanillo S.A. de C.V.				PLANO DE REFERENCIA 1: APIMAN-PL-XX-XX-14 PLANO DE REFERENCIA 2: APIMAN-PL-XX-XX-14		PLANO : RENOVACIÓN URBANA DE LA COLONIA LIBERTAD	
FECHA	CONCEPTO	FIRMA	H. Ayuntamiento de Manzanillo, Colima		COORDINACION GENERAL DE PUERTOS Y MARINA MERCANTE				DE ACUERDO				ARCHIVO: 06_COLLIBERTAD DIVERSAS CALLES_P_REV03.DWG	CALLE ALDAMA		
			ELABORO DIRECTOR DE PROYECTOS		DIRECTOR GENERAL DE PUERTOS Y MARINA MERCANTE				DIRECTOR GENERAL				FECHA: JUNIO 2014	PAVIMENTACIÓN A BASE DE CONCRETO HIDRÁULICO		
			ROGELIO SAUL AYALA SPINDOLA ARQUITECTO		DIRECTOR GENERAL DE OBRAS PUBLICAS				GERENTE DE INGENIERIA				IMPRESION: JUNIO 2014	PLANTA GENERAL		
			FERNANDO DE JESUS BRIZUELA GUDIÑO INGENIERO		SUBDIRECTOR DE CONSTRUCCION Y SUPERVISION DE CONTROL DE OBRAS				SUBGERENTE TECNICO DE PROYECTOS				REVISO: ARQ. ROGELIO S. AYALA SPINDOLA	APIMAN-PL-47-08-14		
			LIC. ALEJANDRO HERNANDEZ C.		DIRECTOR DE OBRAS MARITIMAS Y DRAGADO				SUBGERENTE DE CONSTRUCCION Y MANTENIMIENTO				ELABORO Y DIBUJO: ARQ. ROGELIO S. AYALA SPINDOLA			
			ARQ. ARTURO PEREZ CASTRO		ING. ENRIQUE ALVAREZ GONZALEZ				DANIEL ANGUIANO BURGUETE INGENIERO							