

PLANTA DE UBICACION

GEOMETRIA DEL ALINEAMIENTO



CUADRO DE CURVAS DE EJE COLINDANTE AL GUARNICION



CUADRO DE CURVAS DE EJE PRINCIPAL


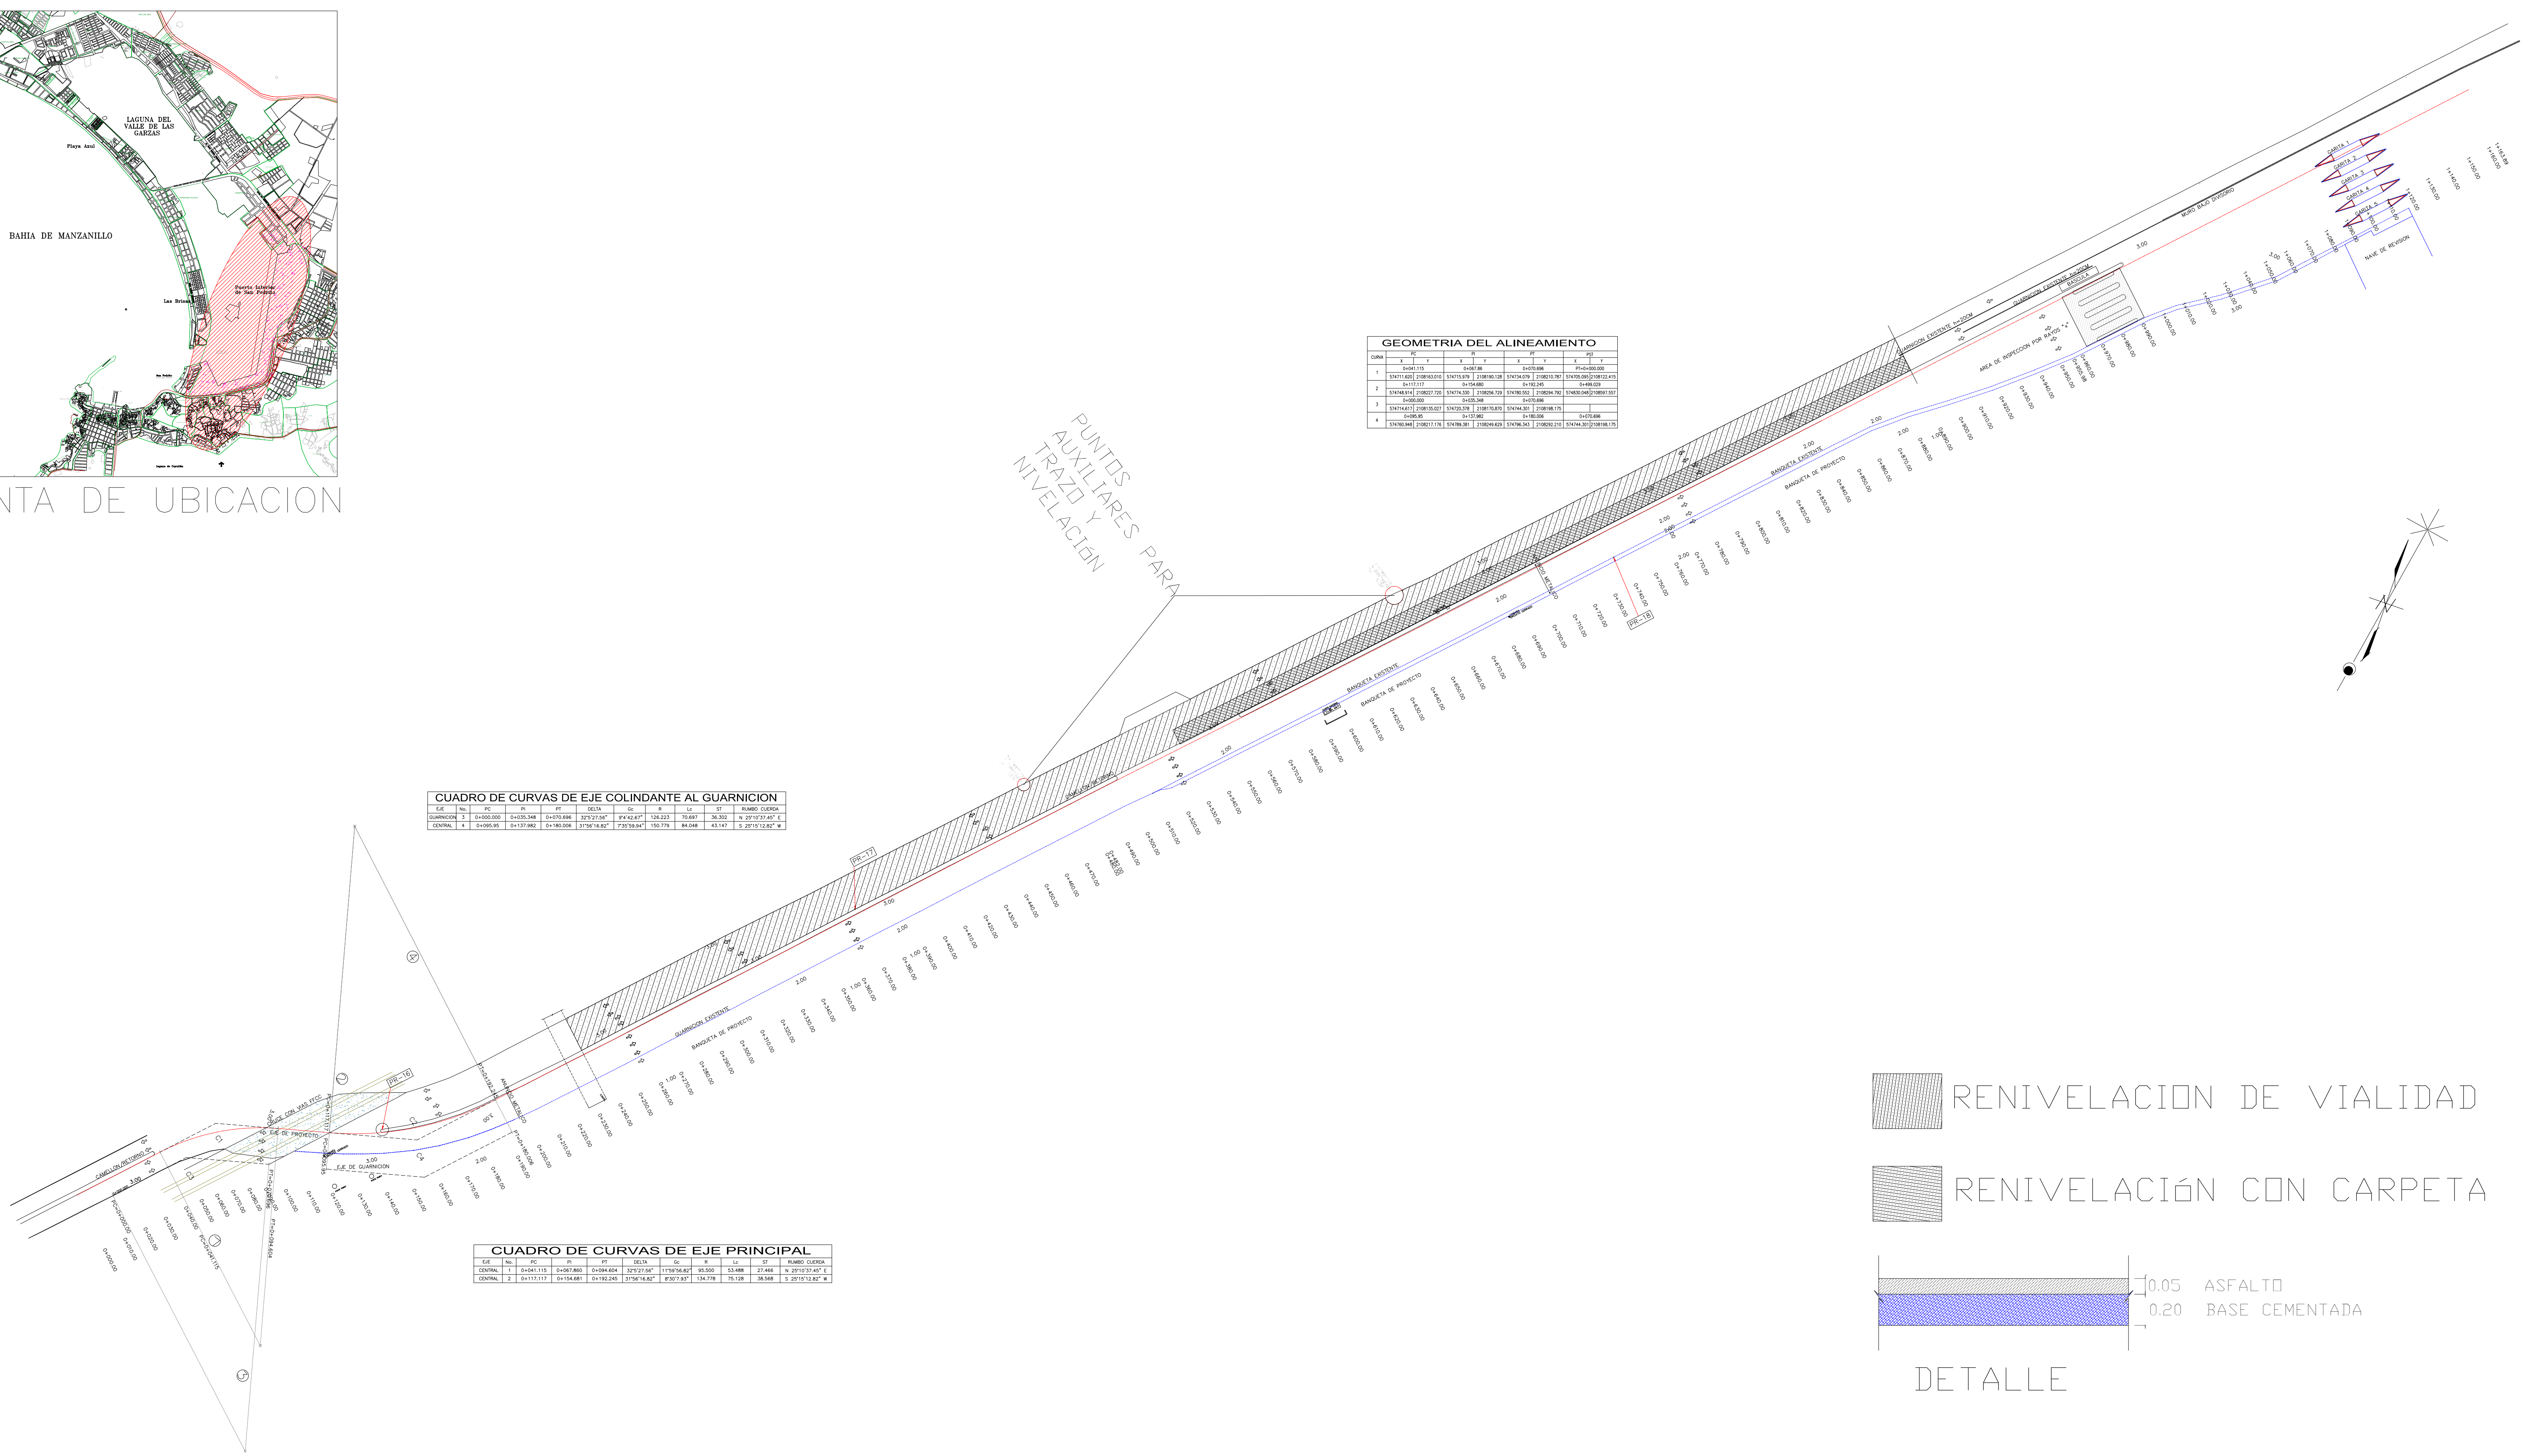

- RENIVELACION DE VIALIDAD
- RENIVELACION CON CARPETA

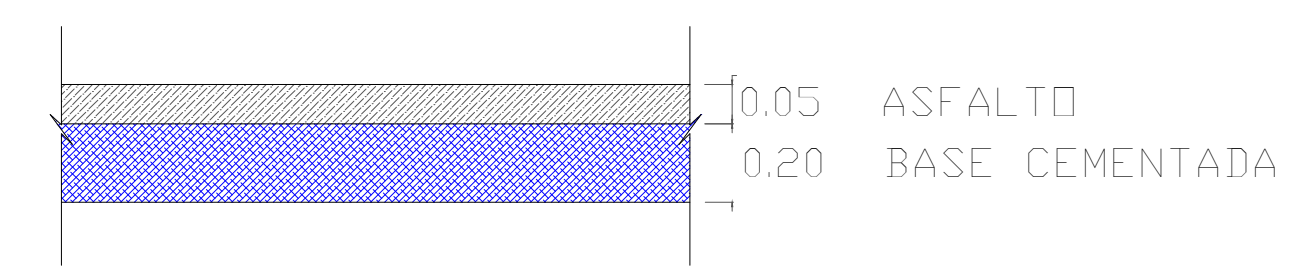

DETALLE

REVISIONES

No.	FECHA	CONCEPTO	FIRMA
1	JUNIO 2013	PRIMERA REVISION	
2	AGOSTO 2013	SEGUNDA REVISION	

SCT
SECRETARIA DE COMUNICACIONES Y TRANSPORTES

SECRETARIA DE COMUNICACIONES Y TRANSPORTES

COORDINACION GENERAL DE PUERTOS Y MARINA MERCANTE

DIRECTOR GENERAL DE PUERTOS	DIRECTOR DE OBRAS MARITIMAS Y DRAGADO	SUBDIRECCION DE CONSTRUCCION Y CONTROL DE OBRAS
LIC. ALEJANDRO HERNANDEZ CERVANTES	ING. CELSO MORALES MUÑOZ	ING. ENRIQUE ALVAREZ GONZALEZ

MANZANILLO
COORDINACION GENERAL DE PUERTOS Y MARINA MERCANTE

Administracion Portuaria
Integral de Manzanillo S.A. de C.V.

DIRECTOR GENERAL	GERENTE DE INGENIERIA	SUBGERENTE TECNICO DE PROYECTOS	SUBGERENTE DE CONSTRUCCION Y MANTENIMIENTO
J. JESUS OROZCO ALFARO D O C T O R	GILBERTO CRUZ CISNEROS I N G L I N I E R O	BENJAMIN MUÑOZ AGUILAR A R Q U I T E C T O	ALAM VARGAS MENDOZA I N G L I N I E R O

PLANO DE REFERENCIA 1:

ARCHIVO: PL-47-01-14

FECHA: SEPTIEMBRE 2013

IMPRESION: SEPTIEMBRE 2013

REVISO: ARG. BENJAMIN MUÑOZ AGUILAR

DIBUJO: TEC. FERNANDO MUÑOZ ANGUIANO

LOCALIZACION DE BACHES EN EL PUERTO
INTERIOR DE SAN PEDRITO, MANZANILLO, COL.

PLANTA GENERAL

APIMAN-PL-47-01-13