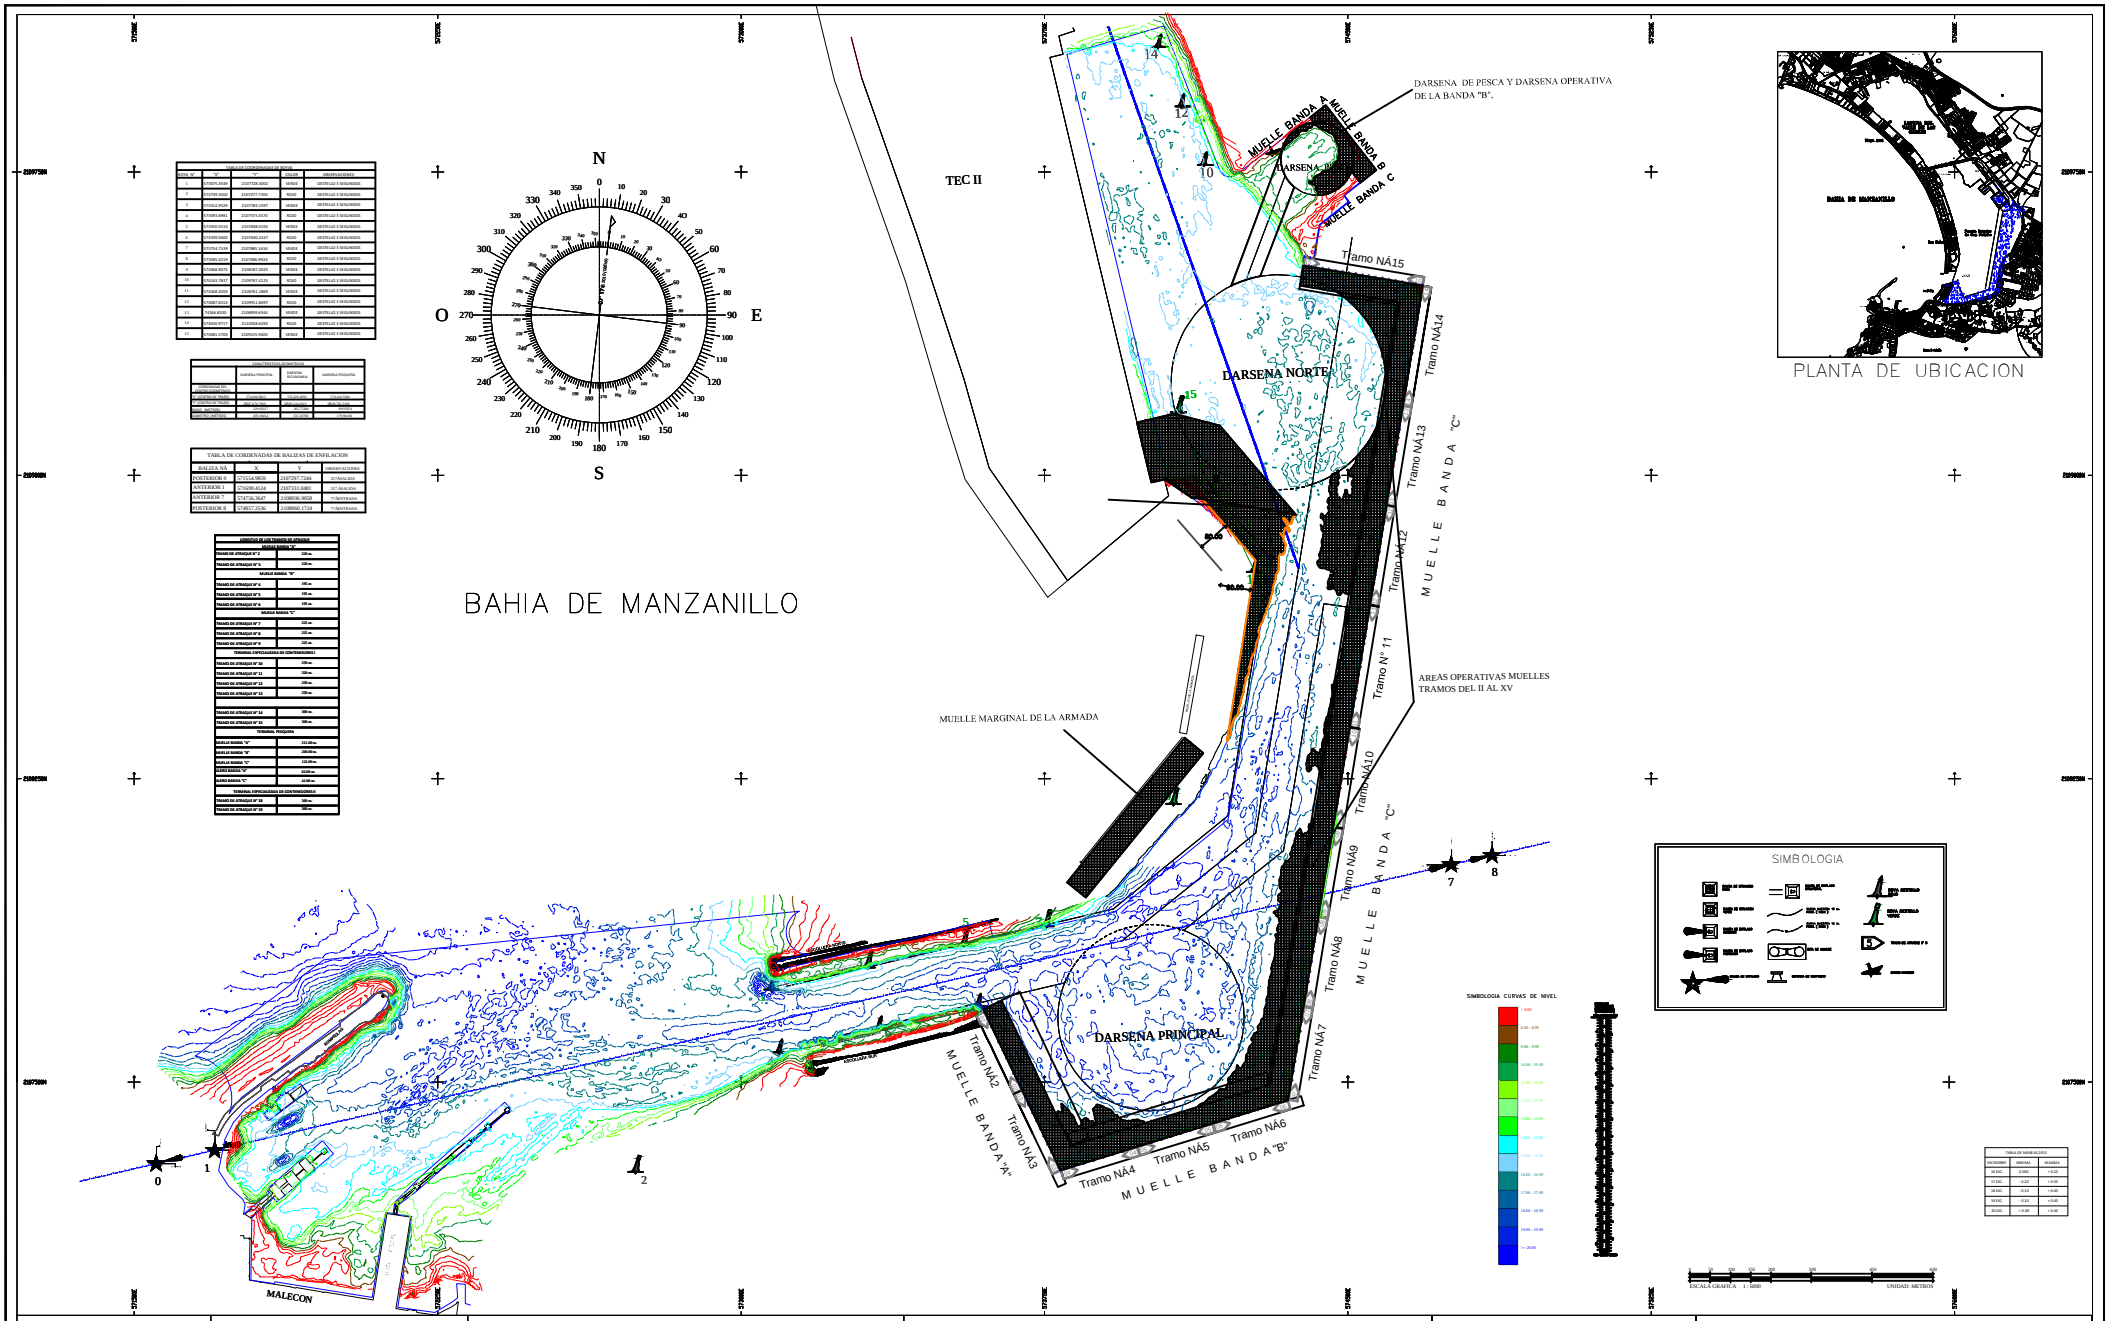

TABLA DE COORDENADAS DE BOYAS				
BOYA N°	"X"	"Y"	BOYAS	OBSERVACIONES

CARACTERISTICAS DIMENSIONES			
	DARSENA PRINCIPAL	DARSENA OPERATIVA	DARSENA PESQUERA
COORDENADAS DEL CENTRO DE LA DARSENA			

TABLA DE COORDENADAS DE BALIZAS DE ENFILACION			
BALIZA N/A	X	Y	RUMBO ACIMUTAL

LONGITUD DE LOS TRAMOS DE ATRAQUE	
MUELLE BANDA "A"	
TRAMO DE ATRAQUE N° 2	200.m.
TRAMO DE ATRAQUE N° 3	200.m.
MUELLE BANDA "B"	
TRAMO DE ATRAQUE N° 4	150.m.
TRAMO DE ATRAQUE N° 5	150.m.
TRAMO DE ATRAQUE N° 6	150.m.
MUELLE BANDA "C"	
TRAMO DE ATRAQUE N° 7	200.m.
TRAMO DE ATRAQUE N° 8	200.m.
TRAMO DE ATRAQUE N° 9	200.m.
TERMINAL ESPECIALIZADA DE CONTENEDORES I	
TRAMO DE ATRAQUE N° 10	200.m.
TRAMO DE ATRAQUE N° 11	300.m.
TRAMO DE ATRAQUE N° 12	200.m.
TRAMO DE ATRAQUE N° 13	200.m.
TERMINAL ESPECIALIZADA DE CONTENEDORES II	
TRAMO DE ATRAQUE N° 14	300.m.
TRAMO DE ATRAQUE N° 15	300.m.
TERMINAL PESQUERA	
MUELLE BANDA "A"	215.00m.
MUELLE BANDA "B"	200.00m.
MUELLE BANDA "C"	115.00m.
MUELLE BANDA "D"	410.00m.
MUELLE BANDA "E"	410.00m.
TERMINAL ESPECIALIZADA DE CONTENEDORES II	
TRAMO DE ATRAQUE N° 16	300.m.
TRAMO DE ATRAQUE N° 17	300.m.

TABLA DE MAREAS 2013		
DICIEMBRE	MINIMA	MAXIMA
16 DIC	0.00	+0.90
17 DIC	-0.10	+0.90
18 DIC	-0.10	+0.90
19 DIC	-0.10	+0.90
20 DIC	+0.00	+0.90

ESCALA GRAFICA 1:4000 — UNIDAD: METRICA

REVISIONES			
No.	FECHA	CONCEPTO	FIRMA

SCT — SECRETARIA DE COMUNICACIONES Y TRANSPORTES

SECRETARIA DE COMUNICACIONES Y TRANSPORTES

COORDINACION GENERAL DE PUERTOS Y MARINA MERCANTE

MANZANILLO — COORDINACIÓN GENERAL DE PUERTOS Y MARINA MERCANTE

Administracion Portuaria Integral de Manzanillo S.A. de C.V.

PLANO : SERVICIO DE LEVANTAMIENTO TOPO HIDROGRÓFICO EL PUERTO INTERIOR DE SAN PEDRITO. MANZANILLO, COL. TERCER CAMPAÑA (FEBRERO 2014)

CONTENIDO: PLANTA GENERAL BATIMETRICA (CURVAS DE NIVEL)

APIMAN–PL–39–01–14