

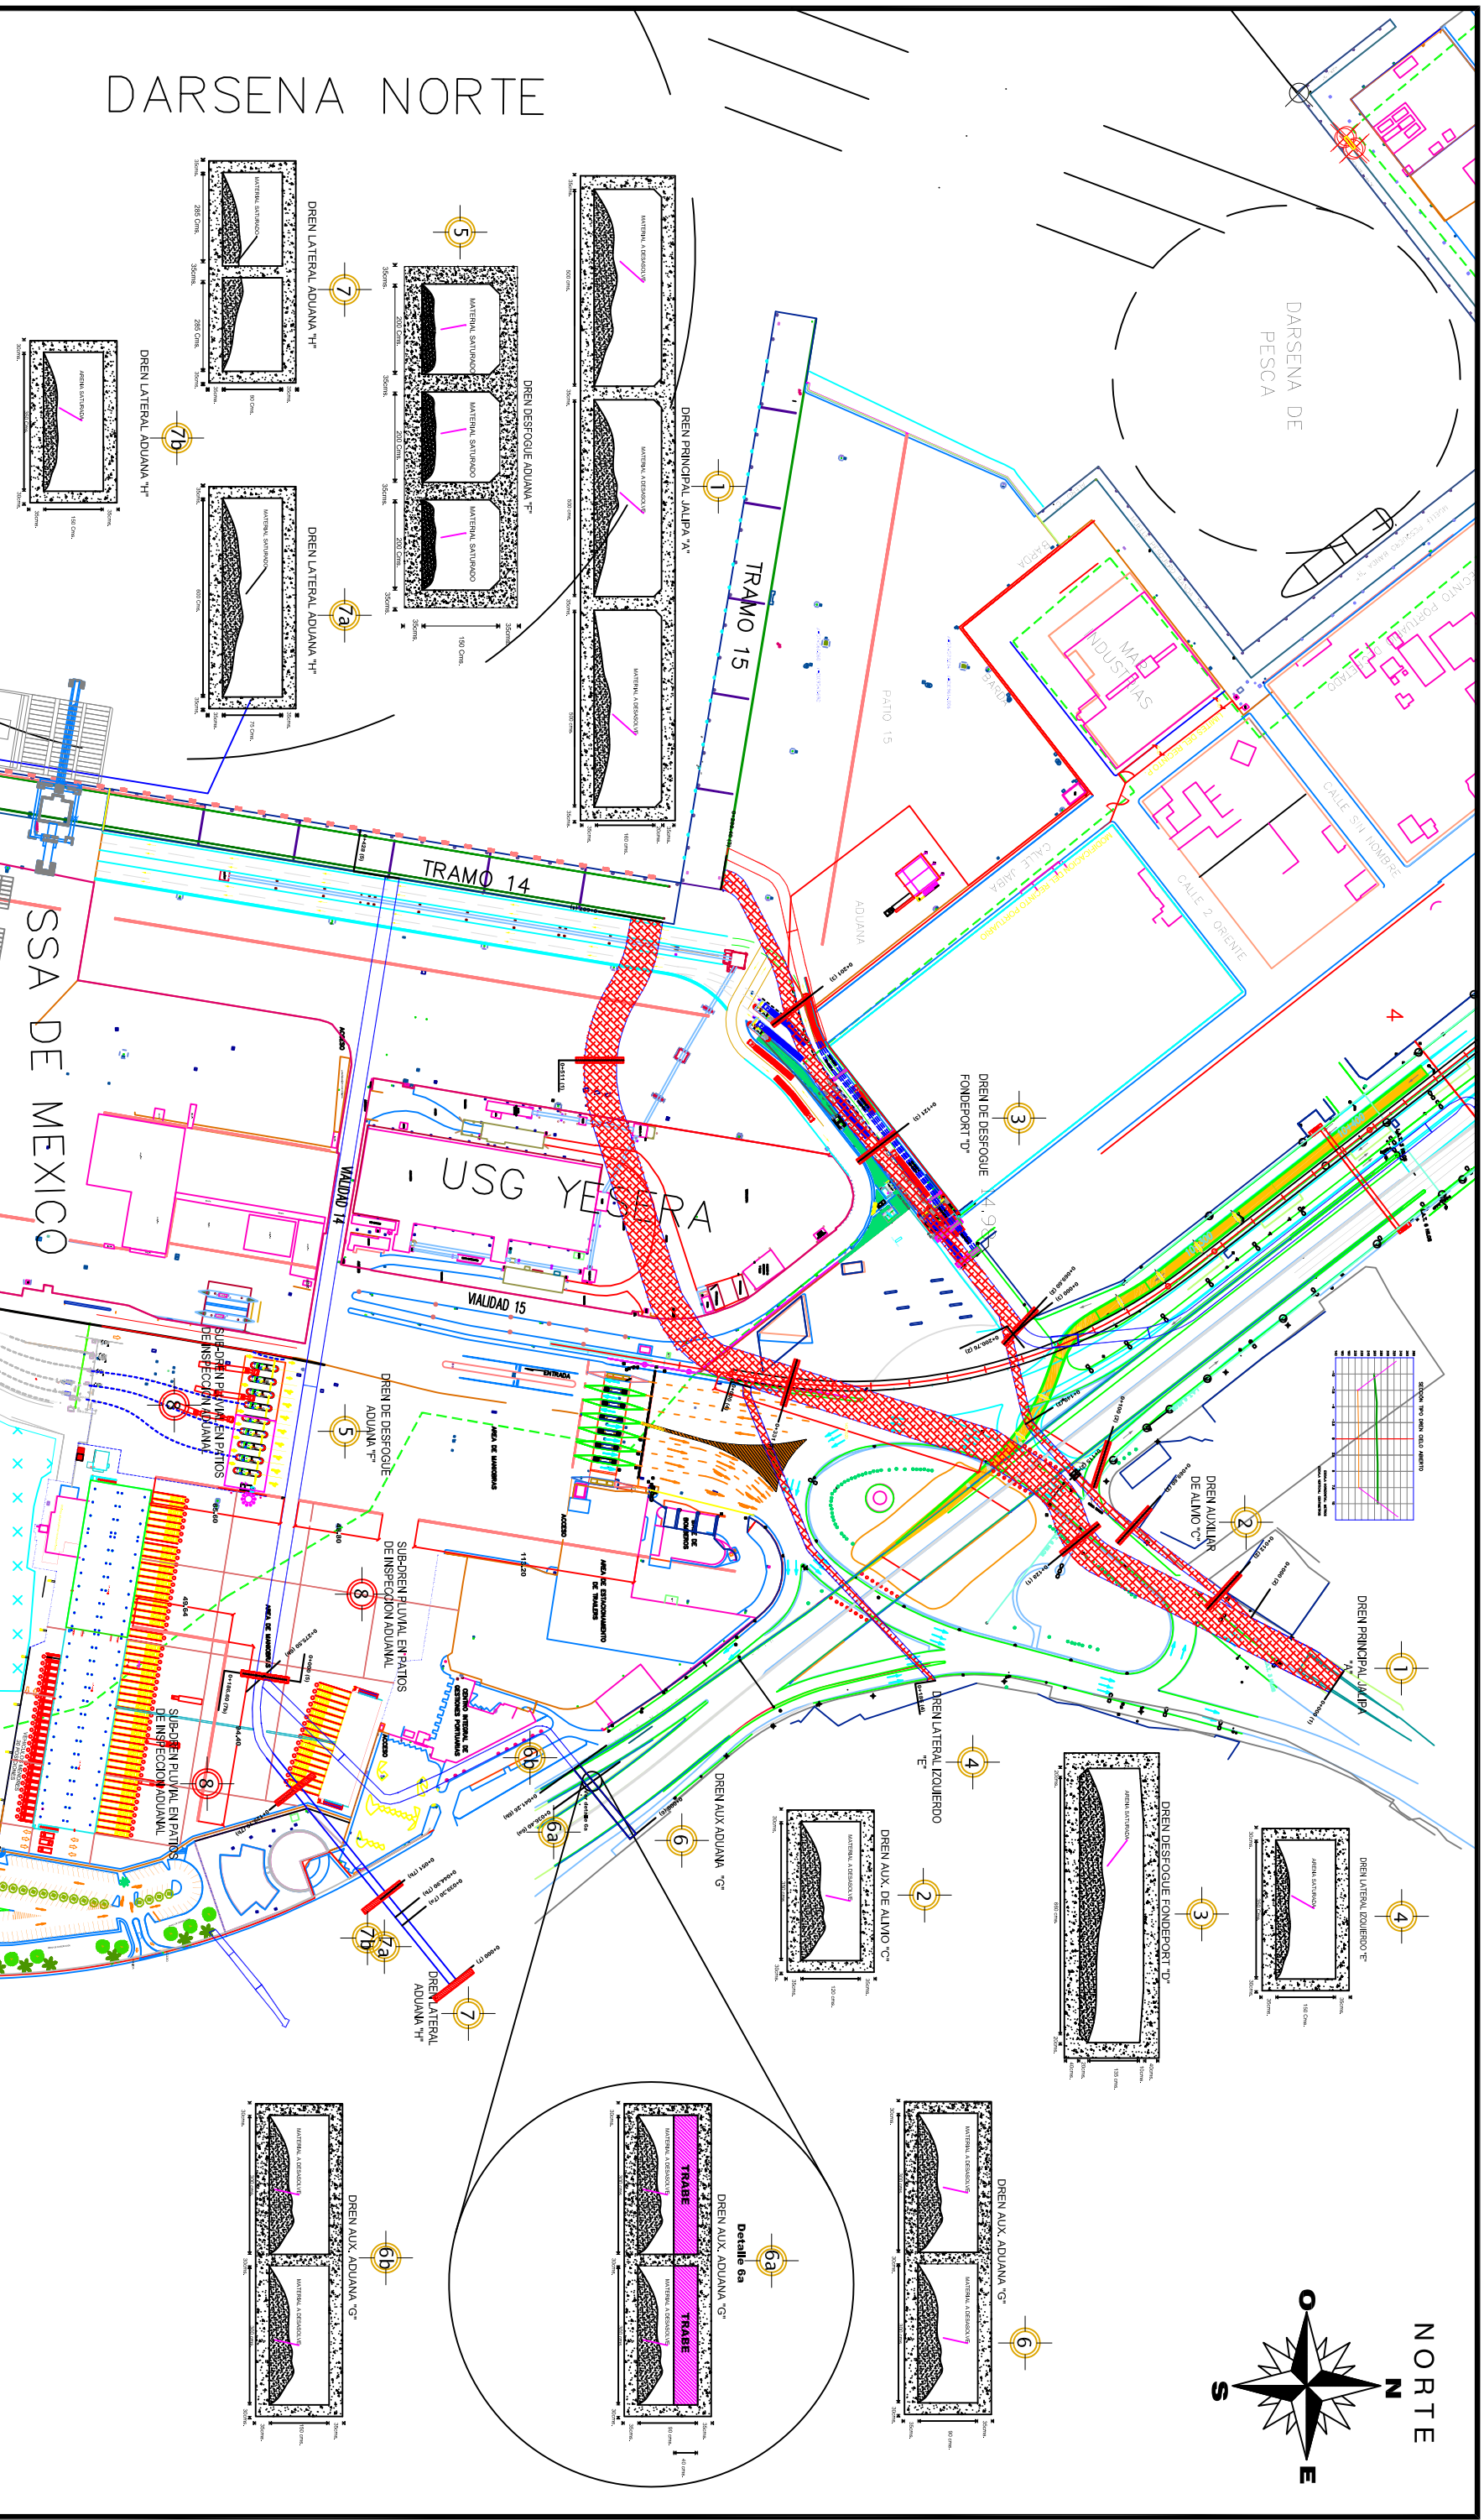


NORTE

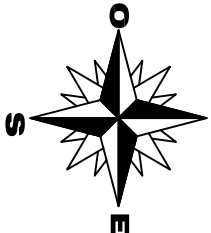

DARSENA NORTE

REVISIONES	
Nº	FECHA
	CONTEO
	TRABA

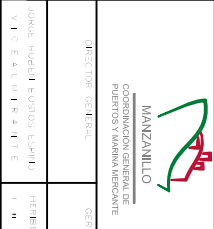

Administración Portuaria
Integral de Manzanillo S.A. de C.V.

COORDINADOR GENERAL DE PROYECTOS	JEFE DE PROYECTOS	PROYECTISTA	PROYECTISTA	PROYECTISTA	PROYECTISTA


PLANO :
DESARROLLO DE DRENAJES Y SUB-DRENAJES PLUVIALES, PRINCIPAL JALIPA SECUNDARIOS Y AUXILIARES, PERTENECIENTES A LA ADMINISTRACION PORTUARIA INTEGRAL DE MANZANILLO, COLIMA

APIMAN-PL-61-01-15